

法政大学キャンパス所在地

市ヶ谷キャンパス　東京都千代田区富士見 2-17-1
小金井キャンパス　東京都小金井市梶野町 3-7-2
多摩キャンパス　東京都町田市相原町 4342

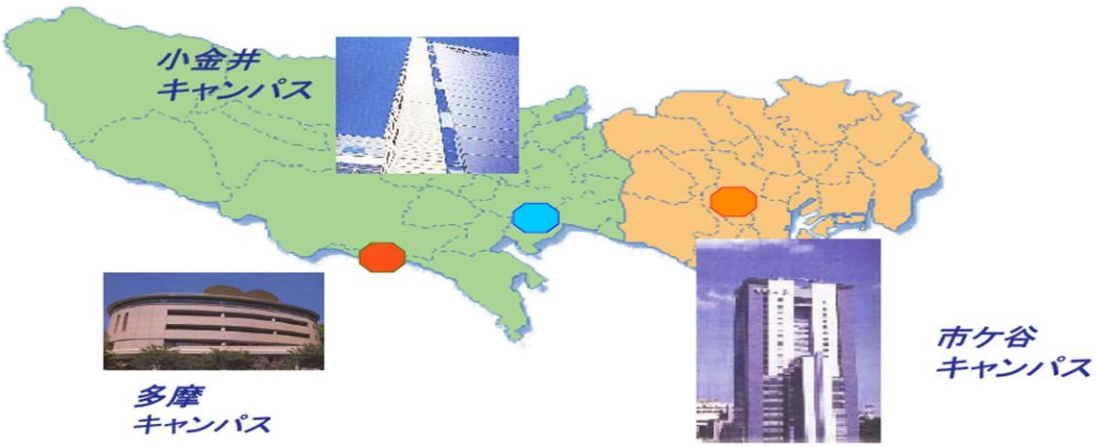

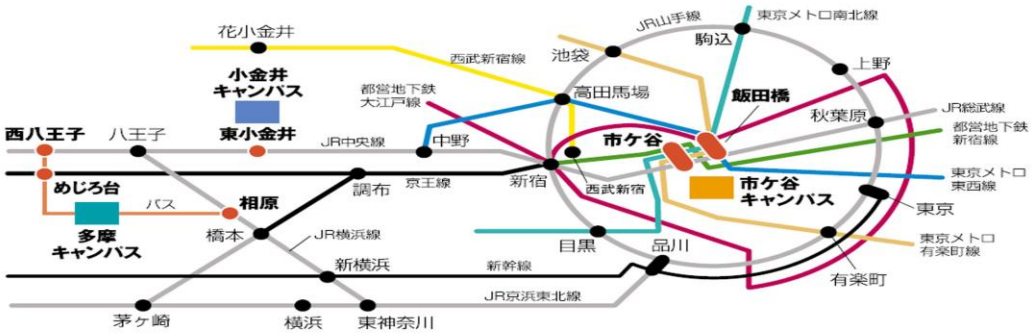

【市ヶ谷キャンパス】

法学部、文学部、経営学部、国際文化学部、人間環境学部、キャリアデザイン学部、グローバル教養学部、デザイン工学部


【小金井キャンパス】

情報科学部、理工学部、生命科学部

【多摩キャンパス】

経済学部、社会学部、現代福祉学部、スポーツ健康学部

最寄り駅からの距離や交通機関がわかる図面（小金井キャンパス）

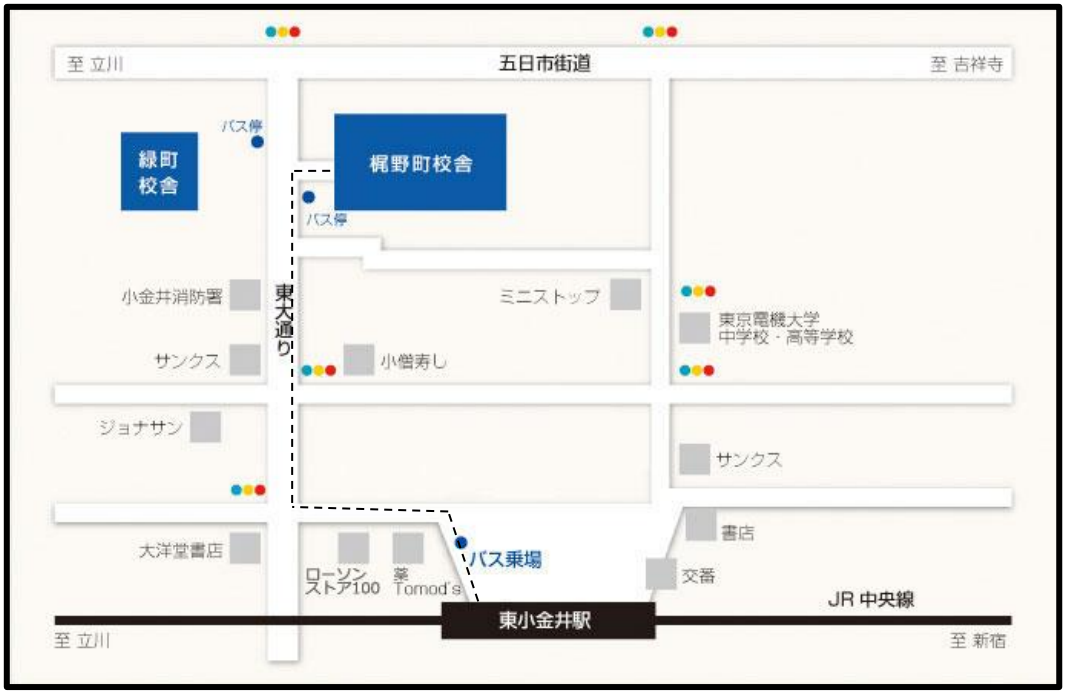

（梶野町校舎と緑町校舎間　0.5Km　徒歩 8 分）

最寄り駅からのアクセス

【JR 線】　中央線：新宿駅から快速で 21 分、東小金井駅下車、徒歩約 15 分

【バス】　東小金井駅から「武蔵小金井駅行」に乗車、「法政大学」下車


主なターミナルからの交通アクセス




小金井キャンパス（梶野町・緑町合計）
校地面積　54,329.33㎡
校舎面積　60,276.68㎡

※申請学部等の使用校舎は黄色部分。
※校地面積は赤線枠内。

No.	校舎名称	校舎面積（㎡）
①	西館	14,100.41
②	南館	5,086.82
③	北館・管理棟	13,365.28
④	エネルギーセンター	605.80
⑤	共通実験準備室	315.92
⑥	イオンビーム工学研究所	455.46
⑦	東館	20,487.71
⑧	部室等	1,488.95
⑨	中央館	1,905.12

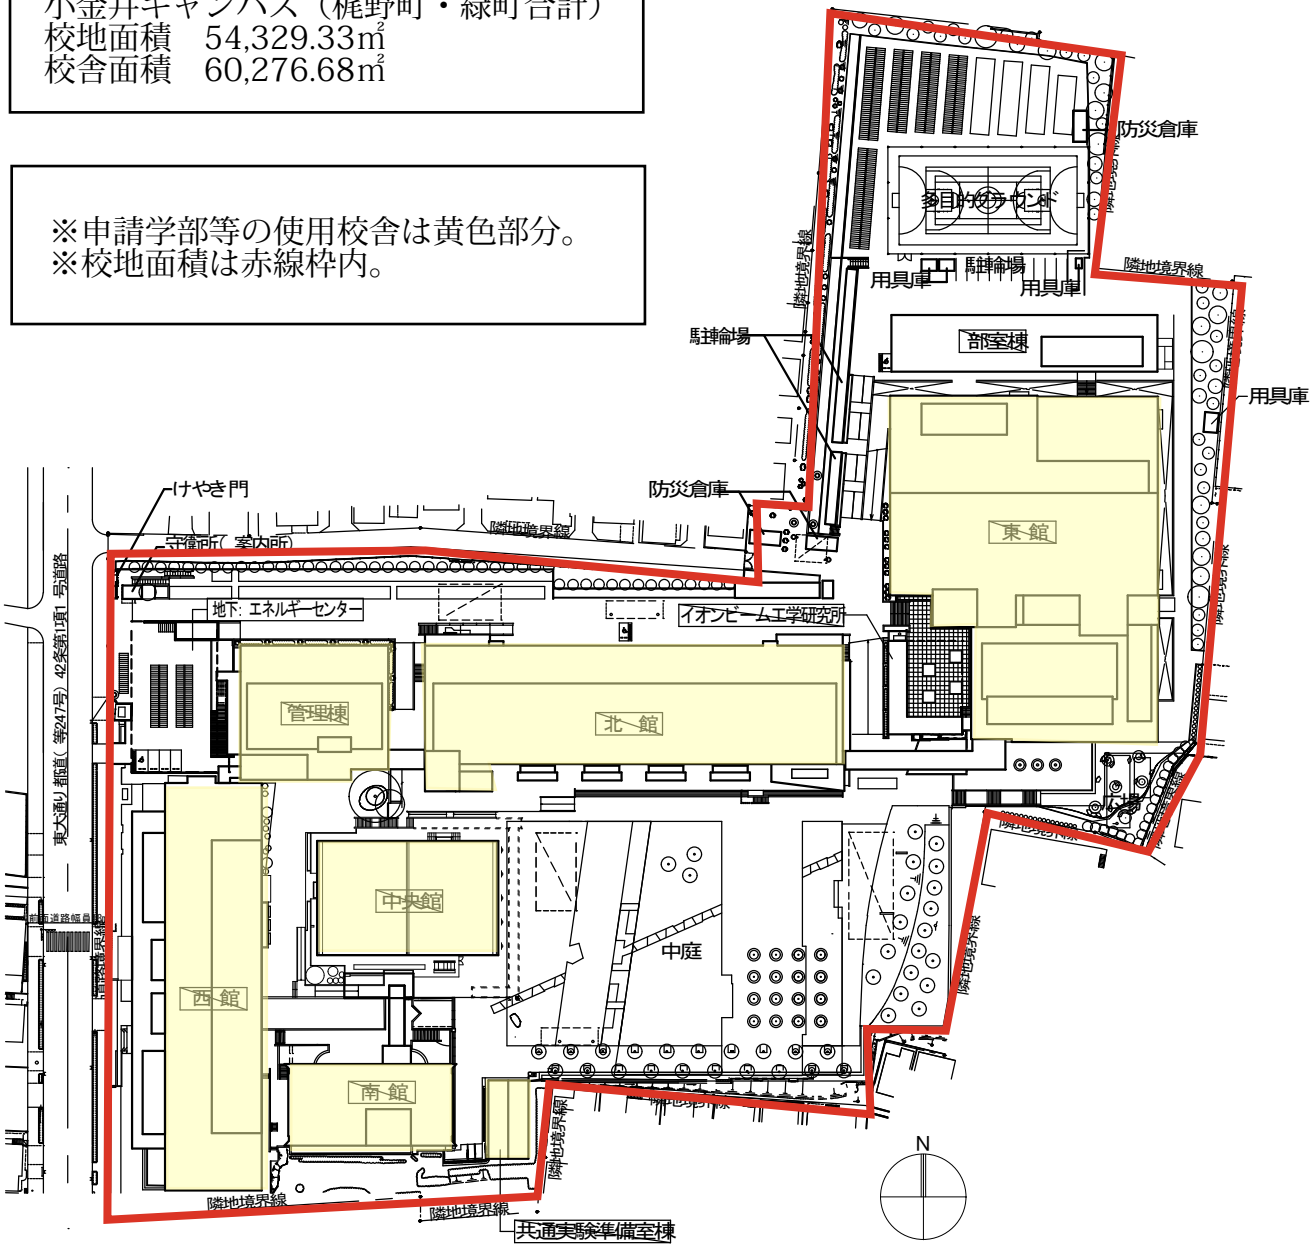


梶野町校舎
所在地：東京都小金井市梶野町3 丁目7＊2

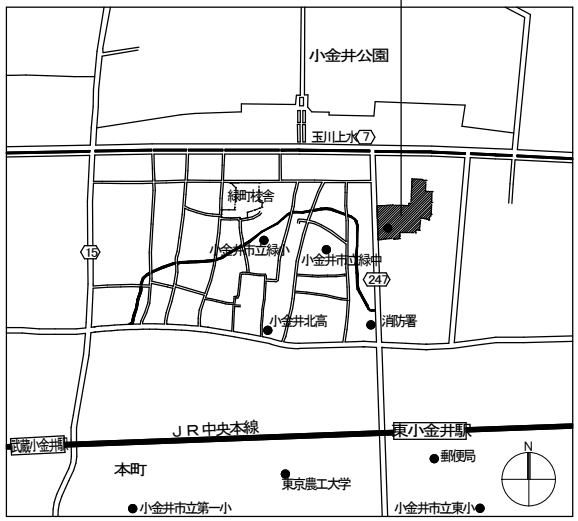

案内図

法政大学各校地　配置図	更新履歴	更新日	図面名称	縮尺	図面番号
	けやき門夜間入構口設置	2018年2月末（小金井）夜間入構口設置及び東館漏水対策モデルケース工事	小金井校地　梶野町校舎配置図	A3: 1/1200	03

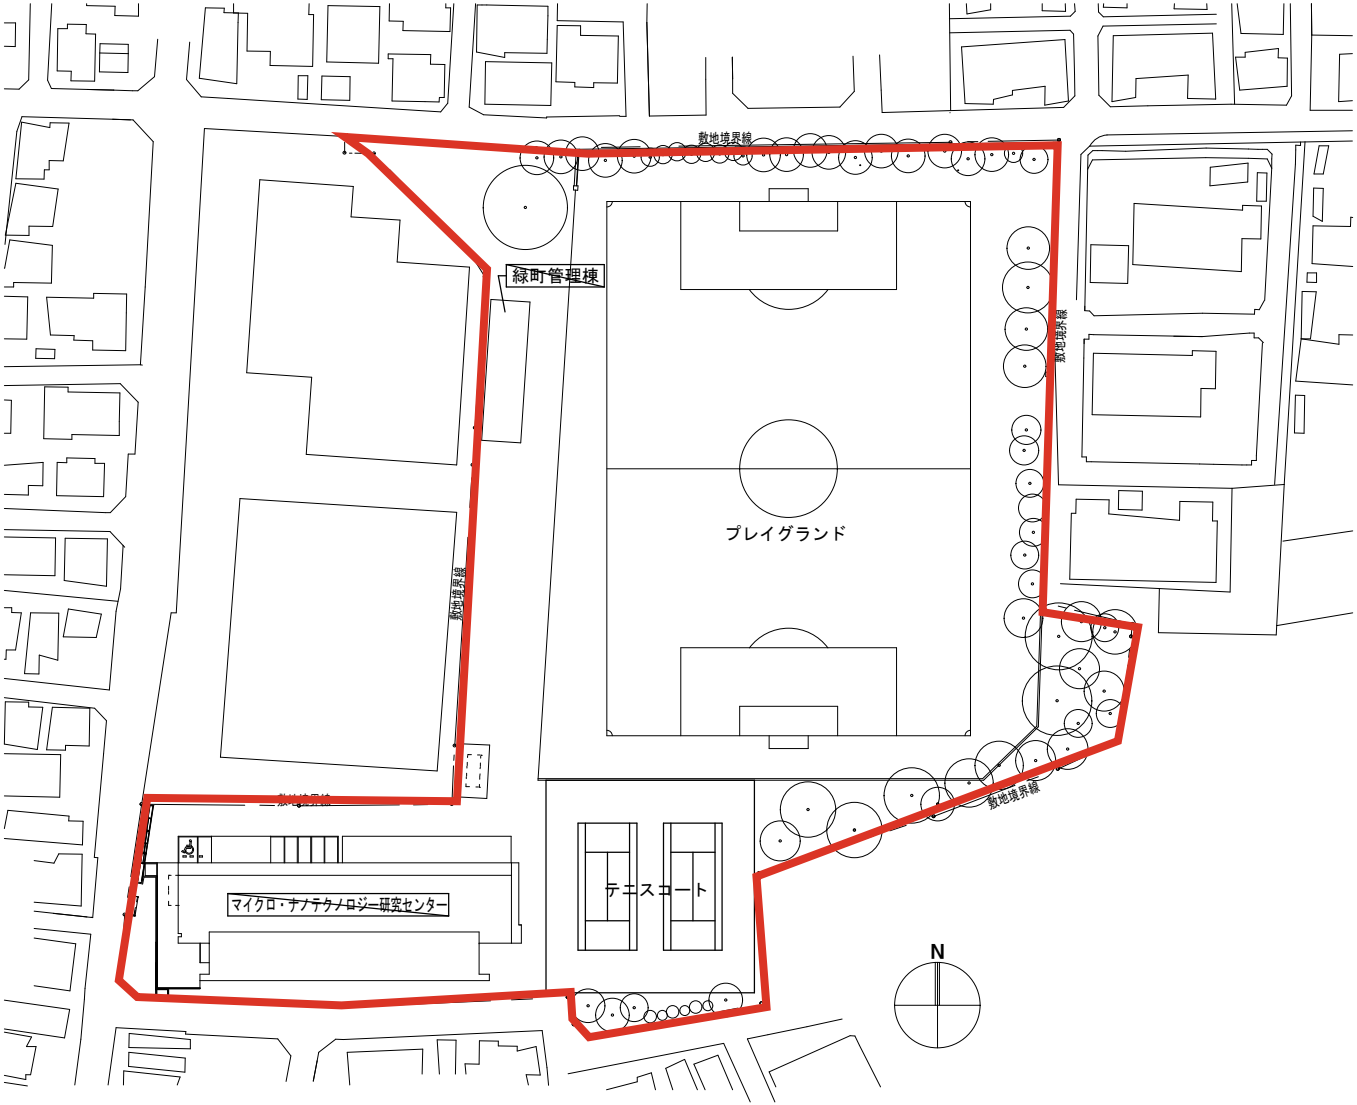


小金井キャンパス（梶野町・緑町合計）
校地面積　54,329.33㎡
校舎面積　60,276.68㎡

※校地面積は赤線枠内。

No.	校舎名称	校舎面積（㎡）
①	マイクロ・ナノテクノロジー研究センター	2,257.63
②	緑町管理棟	193.51

緑町校舎
所在地：東京都小金井市緑町３丁目１１＊１５

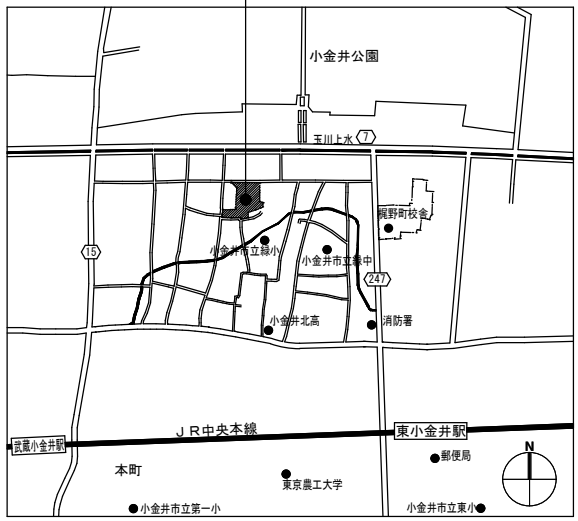


案内図

法政大学各校地　配置図	更新履歴	更新日	図面名称 小金井校地　緑町校舎配置図	縮尺 A3:1/1000	図面番号 04

小金井キャンパス校舎平面図　　色分け等

校舎名称：　　西館

白	大学共用
緑	理工学部専用（理工学研究科との共用含む）
黄	他学部・研究科、附置研究所専用 （情報科学部、生命科学部、情報科学研究科、理工学研究科、イオンビーム工学研究所、情報メディア教育研究センター、植物医科学研究センター、マイクロ・ナノテクノロジー研究センター）

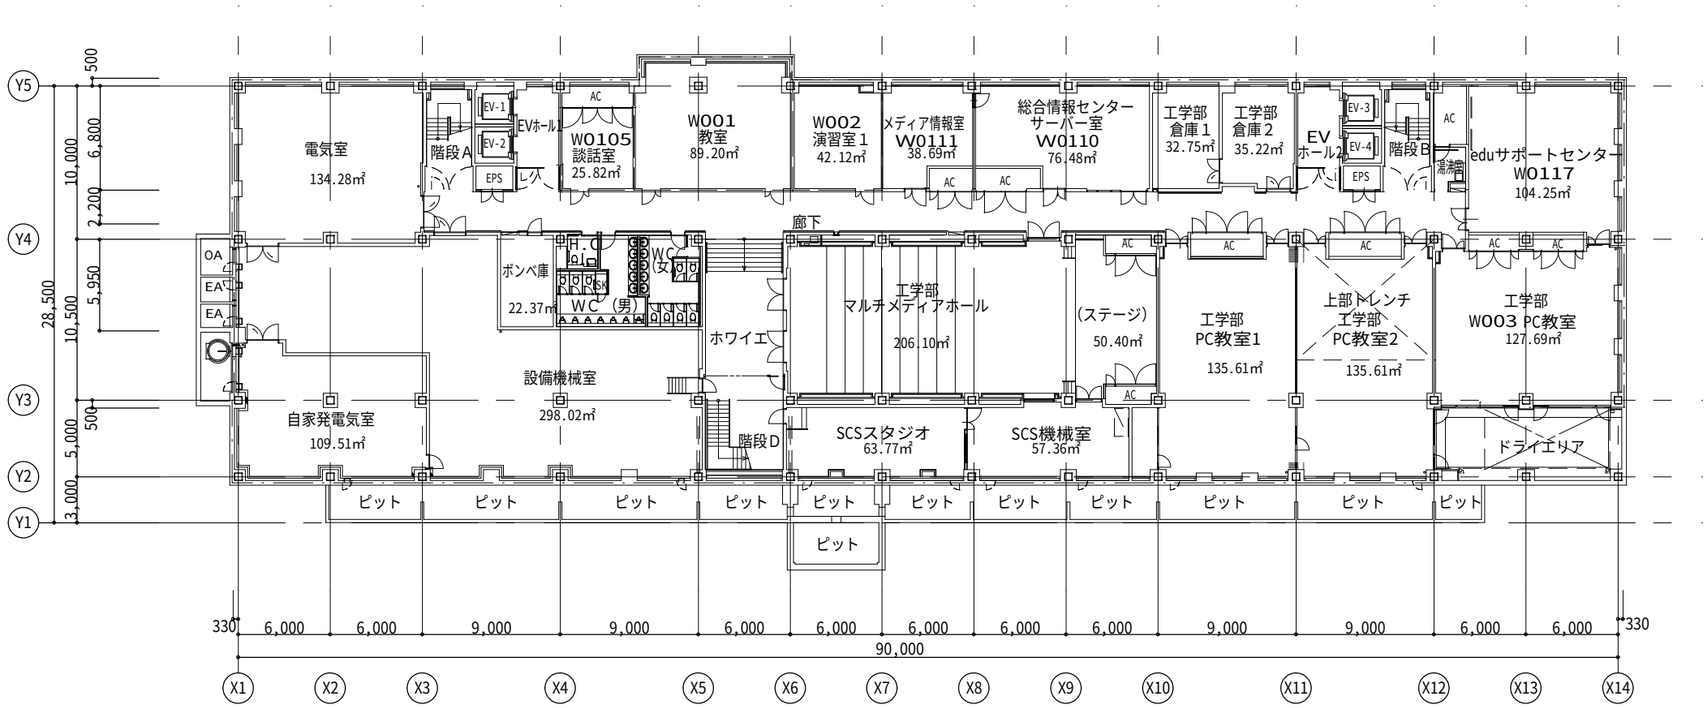


Ｂ１階平面図

2340.25㎡

2023.03.31

法政大学小金井校地　工事履歴台帳	更新履歴	更新日	図面名称	図面番号
			西館　Ｂ１階平面図	1-1
			縮尺 A3:1/400	

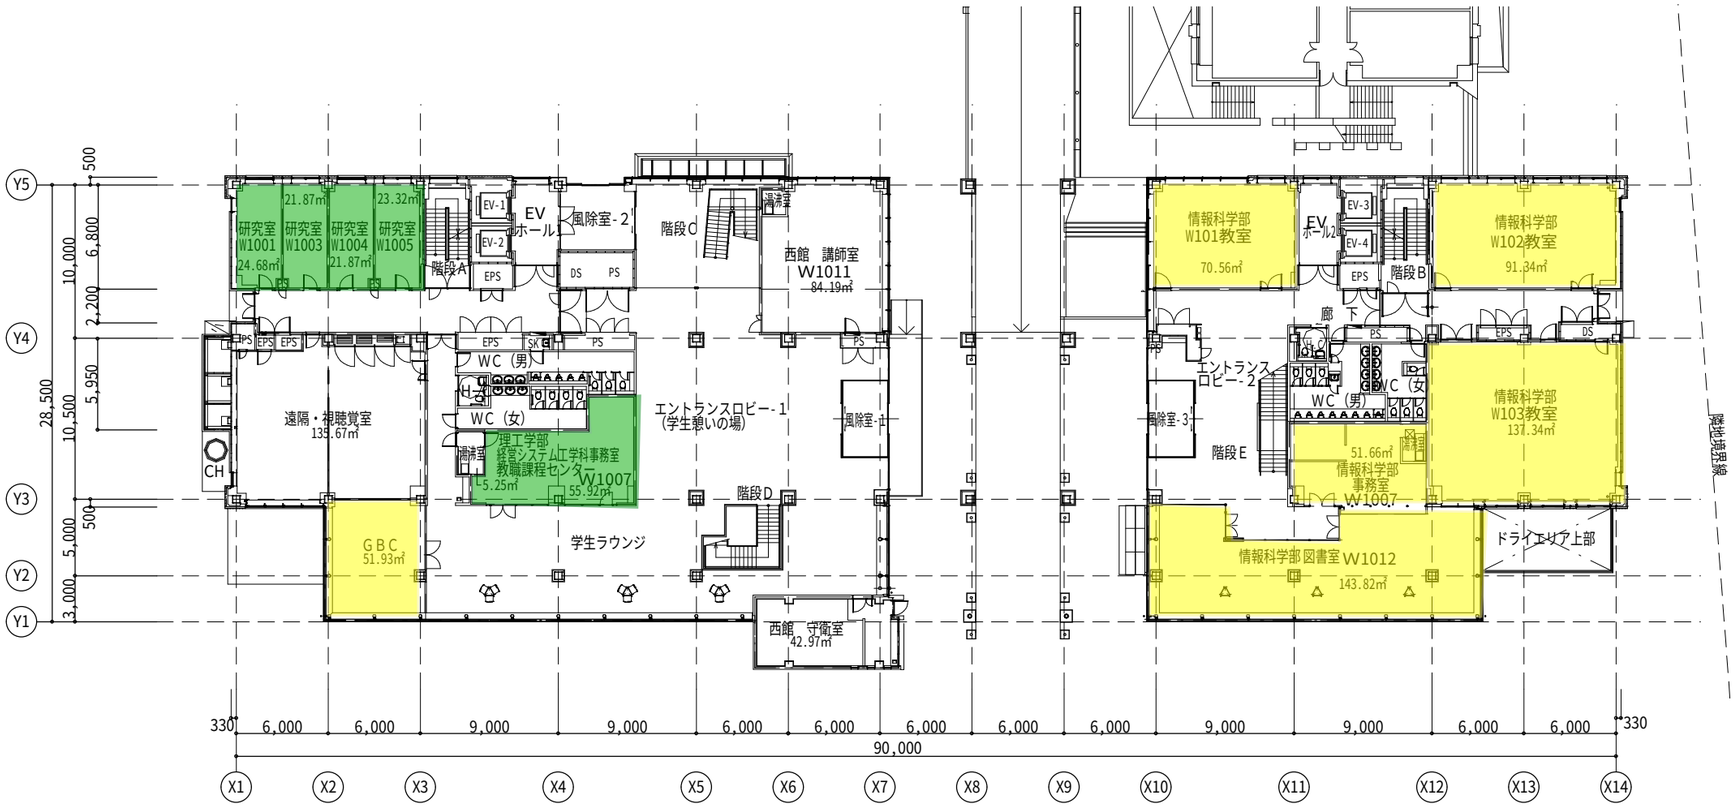


１階平面図

2,052.82㎡

2023.03.31

法政大学小金井校地　工事履歴台帳	更新履歴 教室内机・椅子改修(W101～W103) 出入り口扉自動ドア化 （小金井）西館外部スロープ新設工事	更新日 2020年3月末　西館バリアフリー化工事 2023年.3月	図面名称 西館　１階平面図 縮尺 A3:1/400	図面番号 1-2

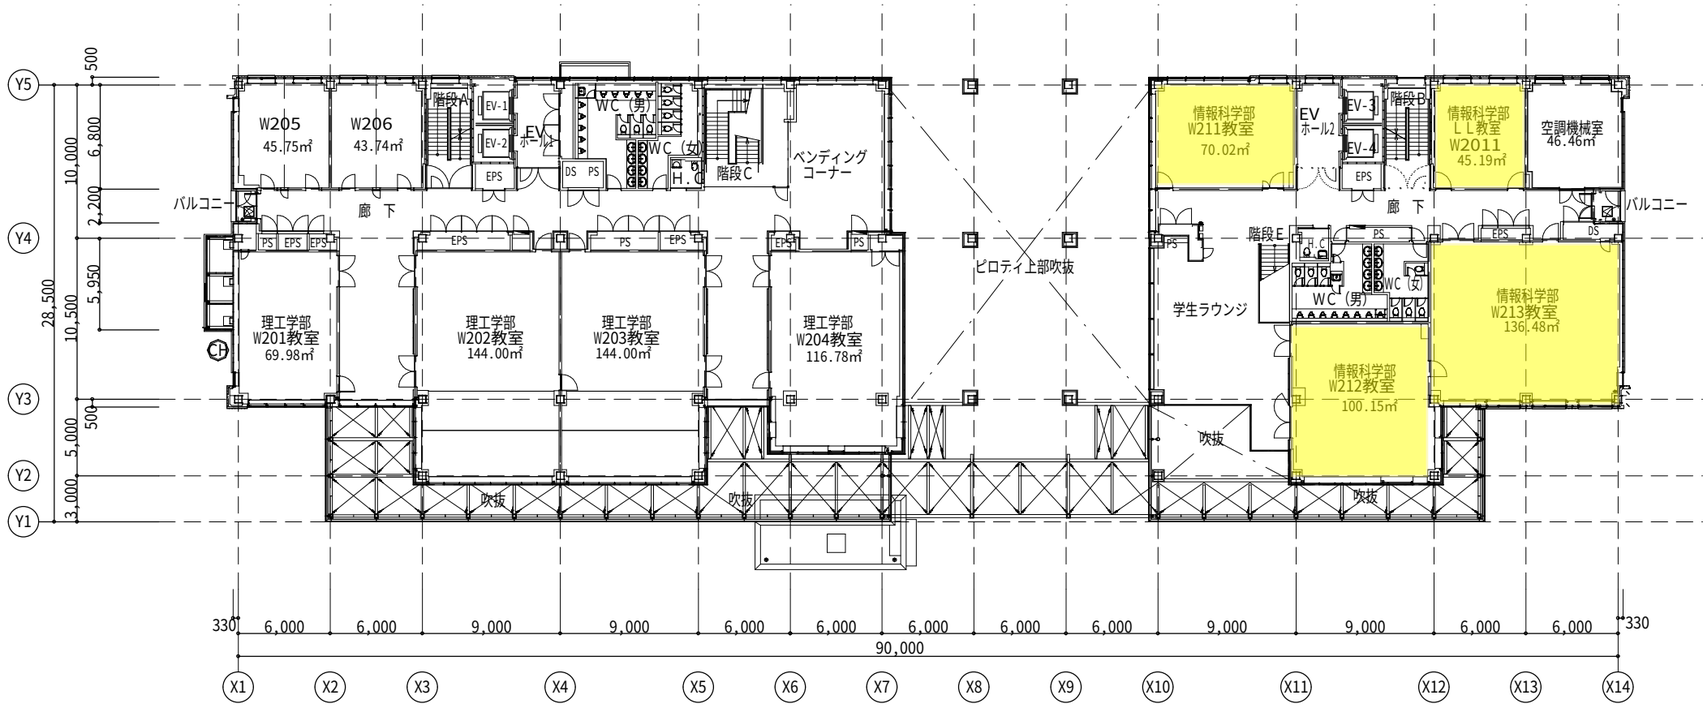


２階平面図

1,781.95㎡

2023.03.31

法政大学小金井校地　工事履歴台帳	更新履歴 教室内机・椅子改修(W201～W204,W213)	更新日 2020年3月末　西館バリアフリー化工事	図面名称 西館　２階平面図	縮尺 A3:1/400	図面番号 1-3

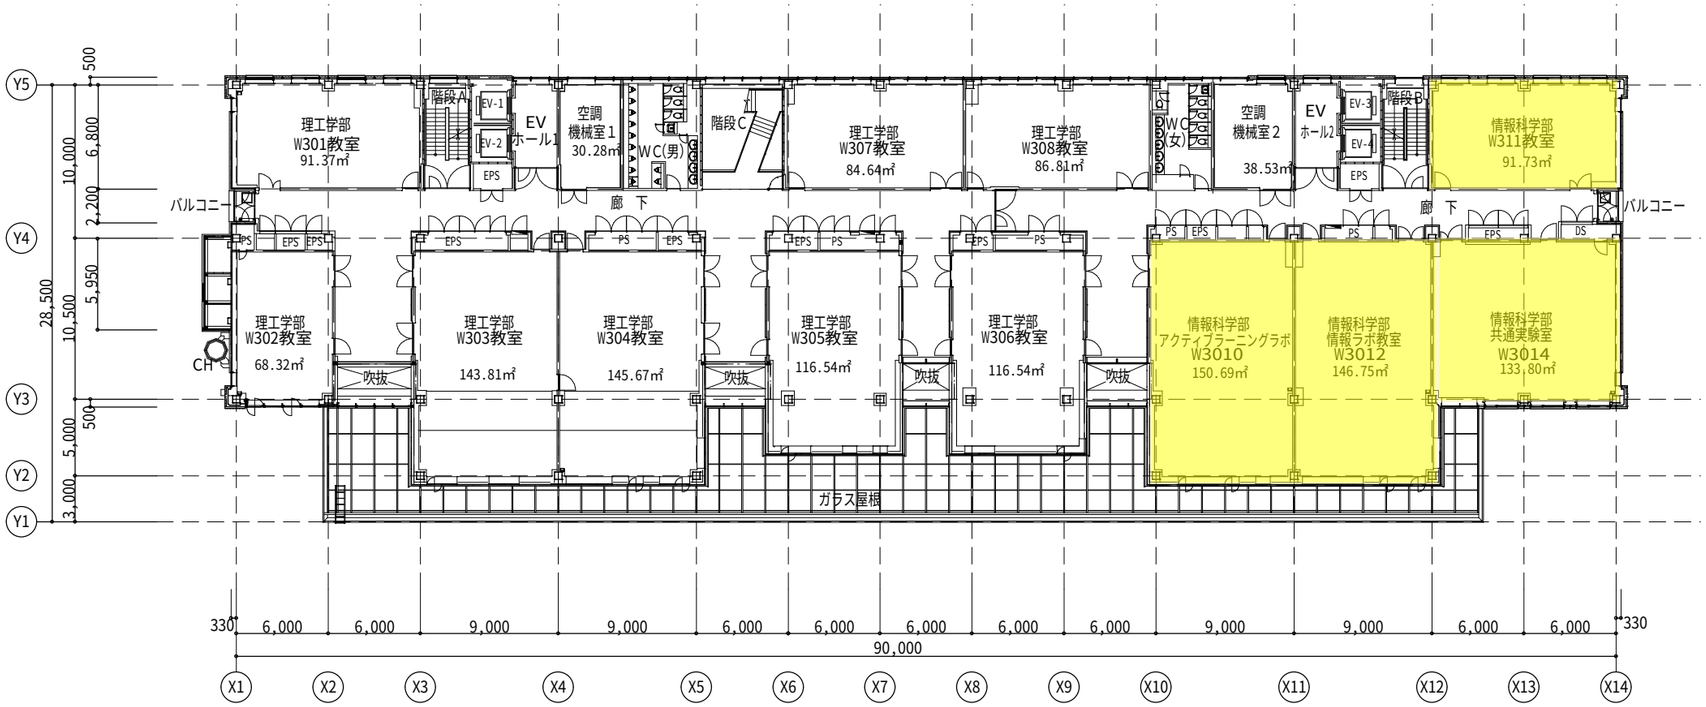


３階平面図

2155.32㎡

2023.03.31

法政大学小金井校地　工事履歴台帳	更新履歴 教室内机・椅子改修(W301～W308,W311)	更新日 2020年3月末　西館バリアフリー化工事	図面名称 西館　３階平面図	縮尺 A3:1/400	図面番号 1-4

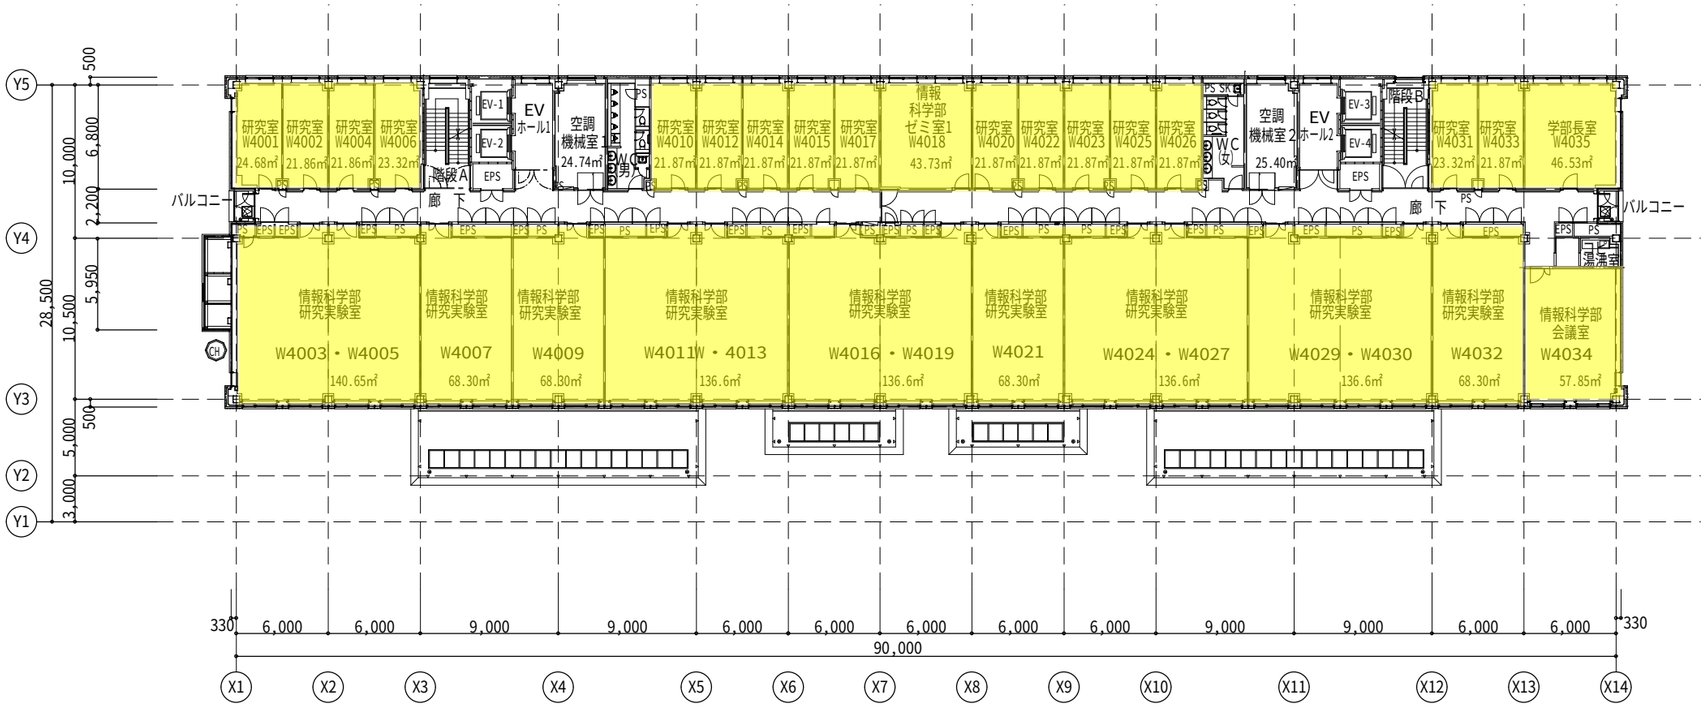


4階平面図

1952.81㎡

2023.03.31

法政大学小金井校地　工事履歴台帳	更新履歴	更新日	図面名称	図面番号
	空調更新	2015年度3月	西館　4階平面図	1-5
	(小金井)西館4・5階研究実験室リソースの効率化、南館	地下1階出入口防潮板新設工事　2022年3月31日竣工	縮尺 A3:1/400	

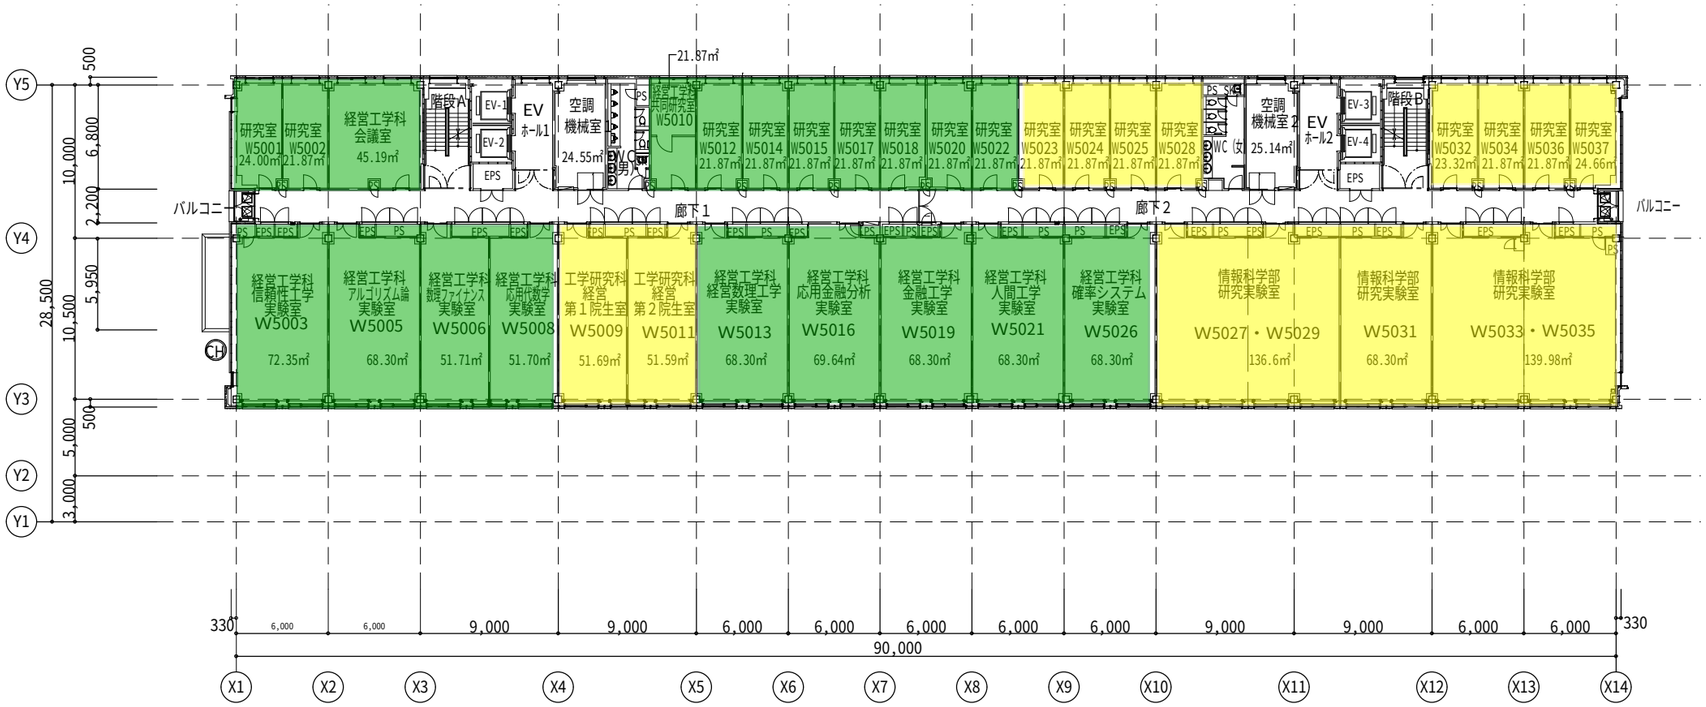

５階平面図

1940.69㎡

2023.03.31

法政大学小金井校地　工事履歴台帳	更新履歴	更新日	図面名称	図面番号
	(小金井)西館4・5階研究実験室リソースの効率化、南館	地下1階出入口防潮板新設工事　2022年3月31日竣工	西館　５階平面図	1-6
			縮尺 A3:1/400	




6階平面図

1940.69㎡

2023.03.31

法政大学小金井校地　工事履歴台帳	更新履歴	更新日	図面名称	図面番号
	W6025：間仕切改修（サーバー室新設）	2016年3月末	西館　6階平面図	1-7
			縮尺 A3:1/400	

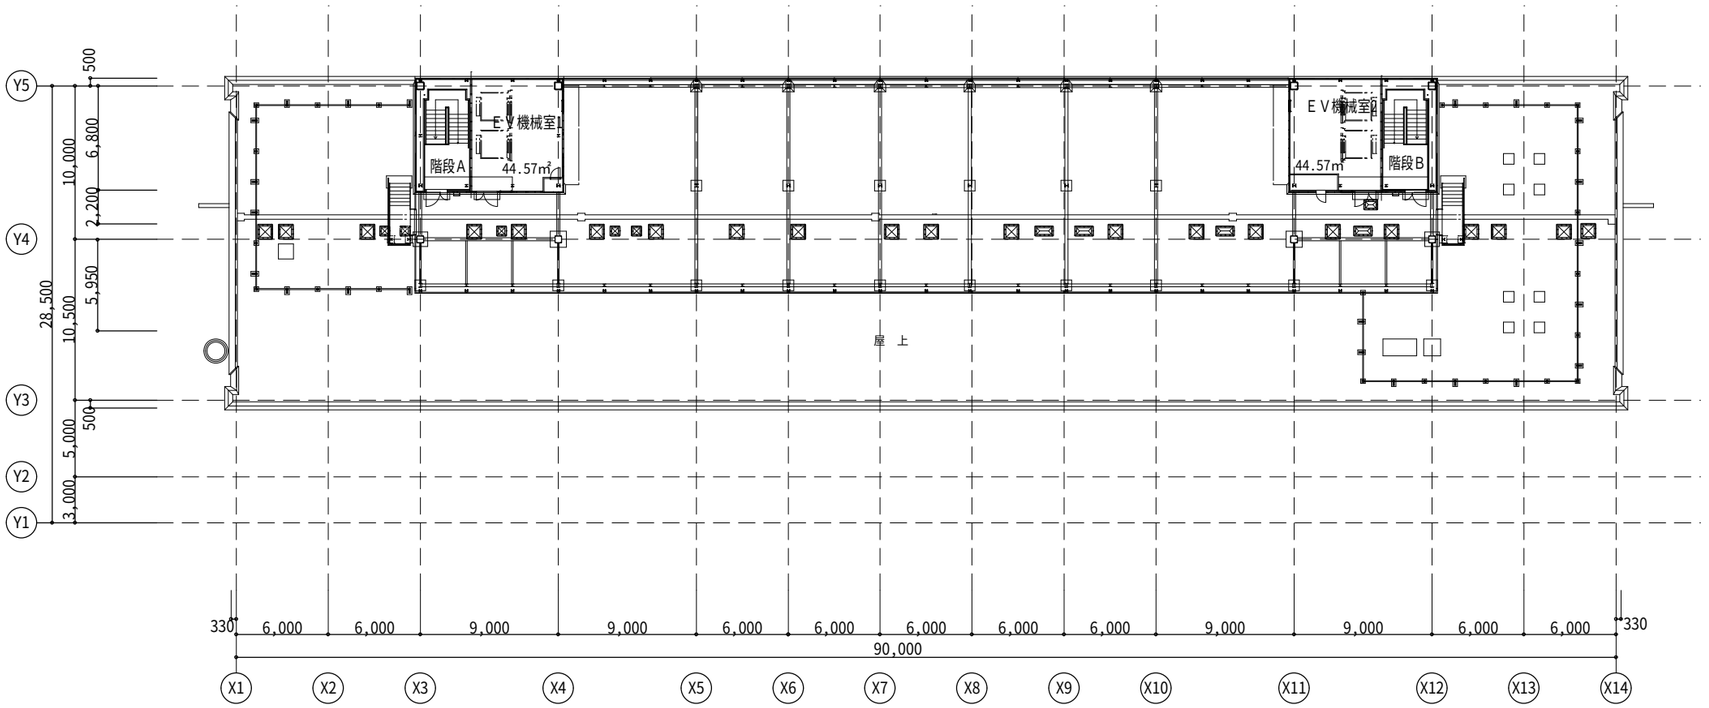

塔屋階平面図

142.86㎡


2023.03.31

法政大学小金井校地　工事履歴台帳	更新履歴	更新日	図面名称	図面番号
	空調更新	2016年3月末	西館　塔屋階	1-8
			縮尺 A3:1/400	

小金井キャンパス校舎平面図　　色分け等

校舎名称：　　南館


白	大学共用
緑	理工学部専用（理工学研究科との共用含む）
黄	他学部・研究科、附置研究所専用 （情報科学部、生命科学部、情報科学研究科、理工学研究科、イオンビーム工学研究所、情報メディア教育研究センター、植物医科学研究センター、マイクロ・ナノテクノロジー研究センター）

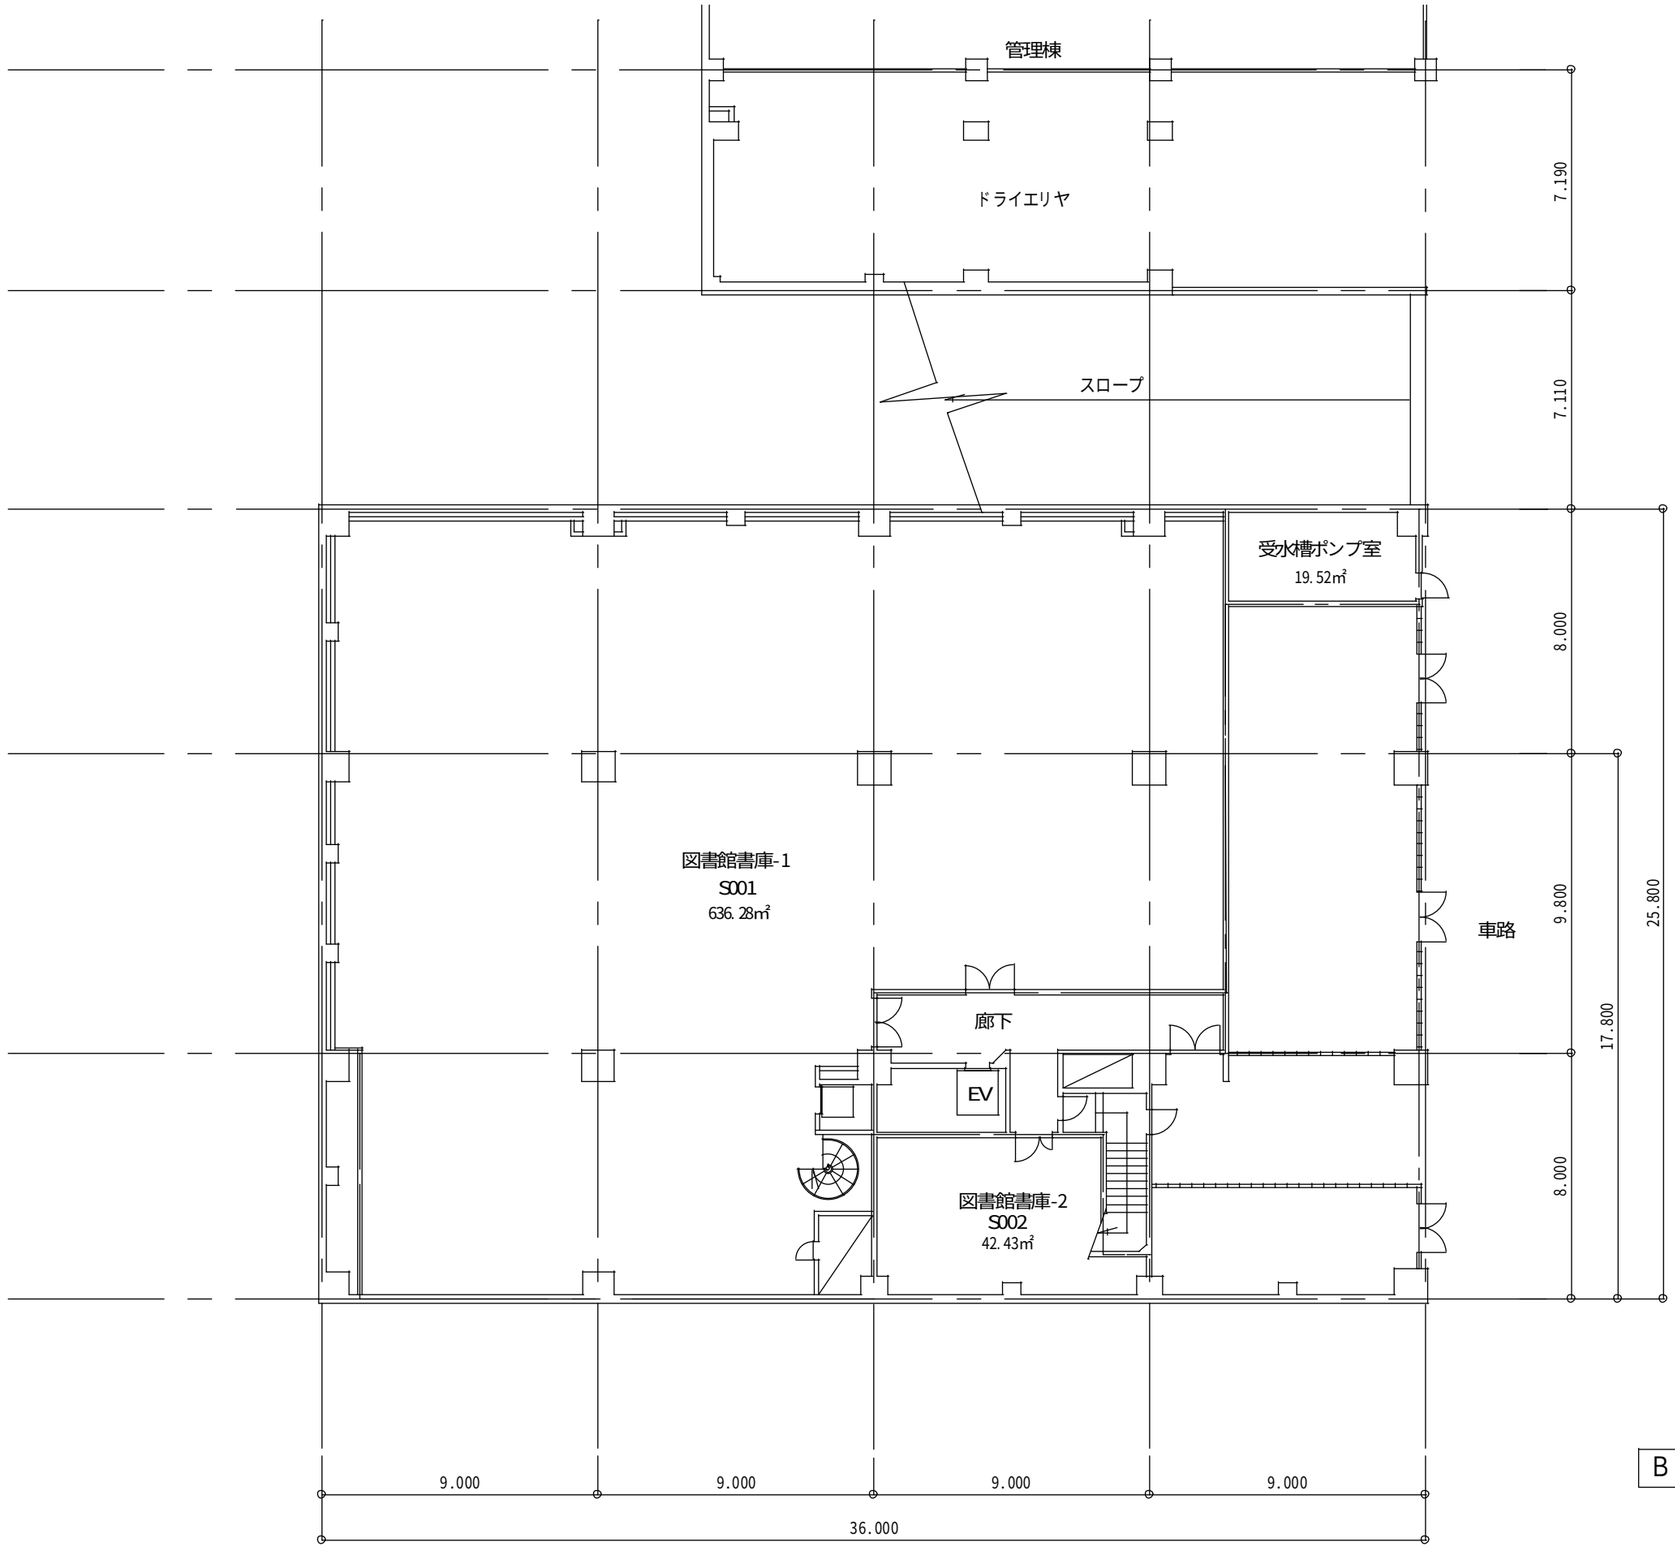

B 1 階平面図　760.63㎡

2023.03.31


法政大学小金井校地　工事履歴台帳	更新履歴 (小金井)西館4・5階研究実験室ﾘｿｰｽの効率化、 南館地下1階入り口防潮板新設工事	更新日 2021年9月	図面名称 南館　B 1 階平面図	縮尺 A3: 1/200	図面番号 4-1

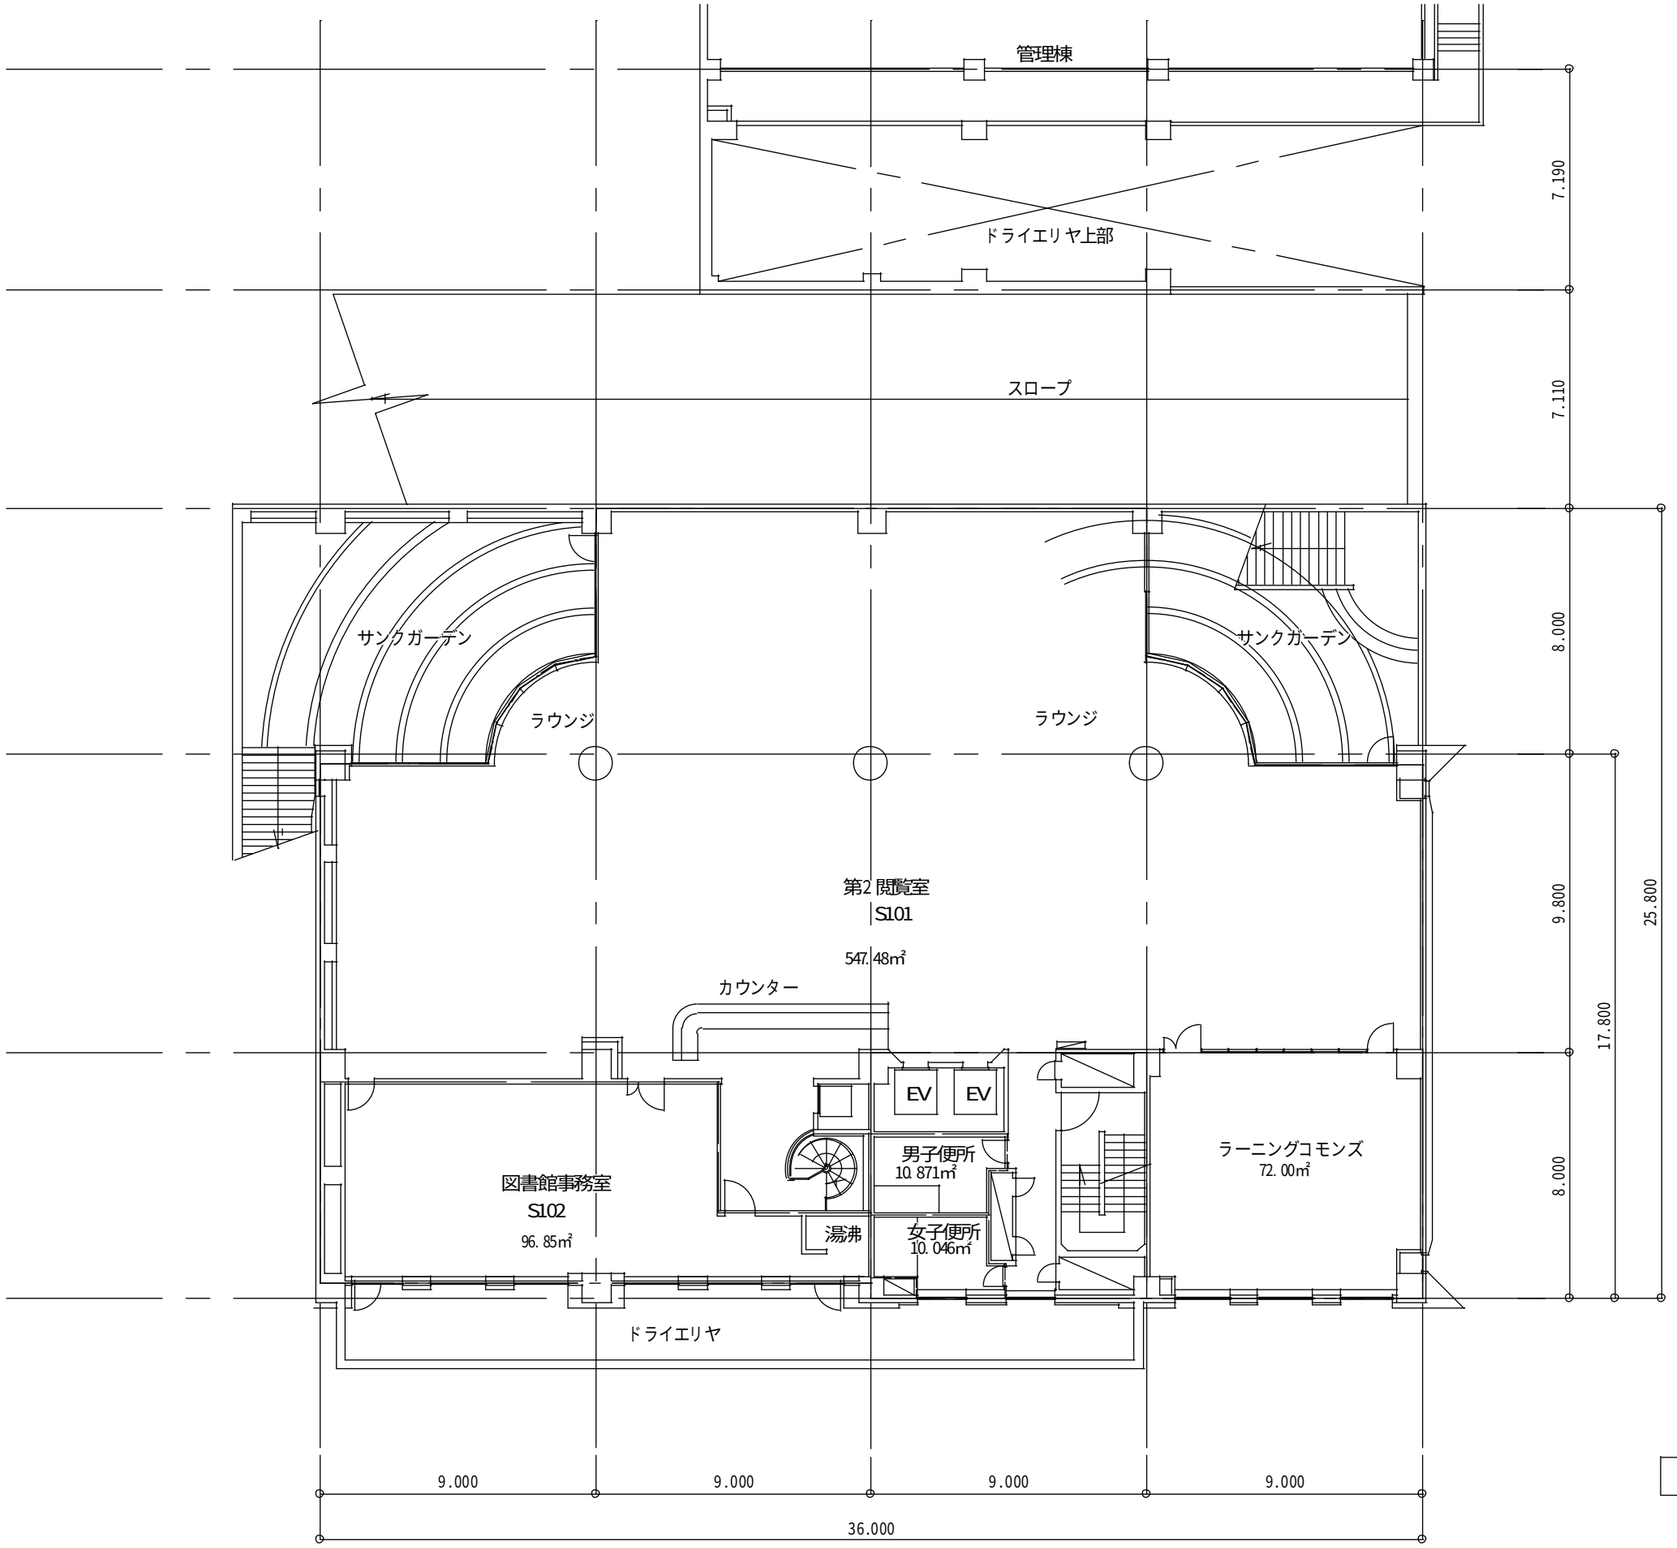

1 階平面図　788.34㎡

2023.03.31


法政大学小金井校地　工事履歴台帳	更新履歴 間仕切壁新設（ラーニングコモンズ新設） 制気口の新設(第2閲覧室、図書館事務室、ラーニングコモンズ)	更新日 2016年3月末 2017年10月末（小金井）南館1階制気口設置工事	図面名称 南館　1 階平面図	縮尺 A3: 1/200	図面番号 4-2

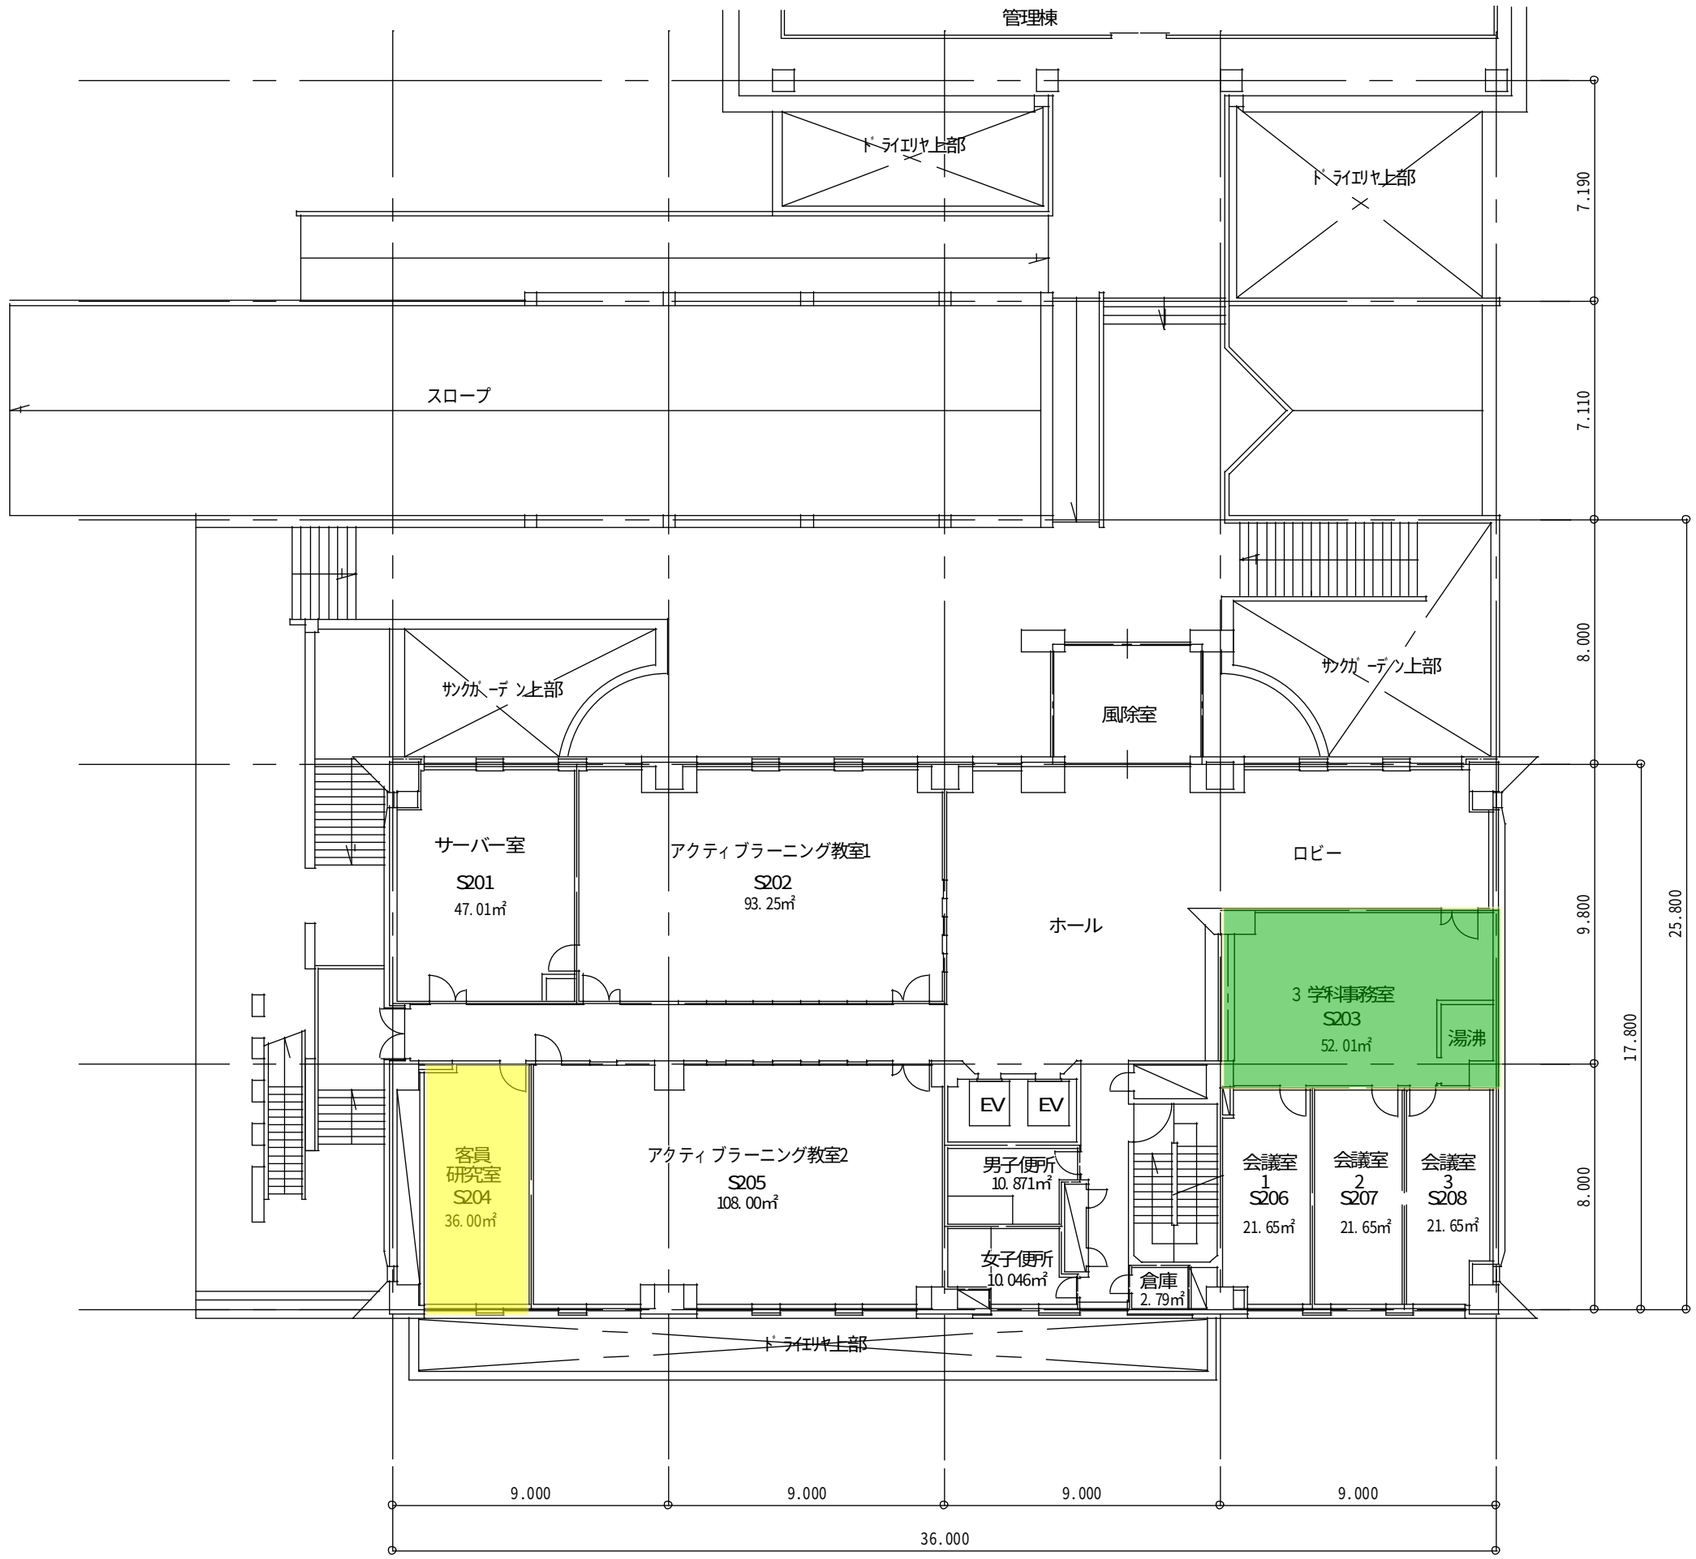

2 階平面図　660.42㎡

2023.03.31

法政大学小金井校地　工事履歴台帳	更新履歴	更新日	図面名称 南館　2 階平面図	縮尺 A3: 1/200	図面番号 4-3

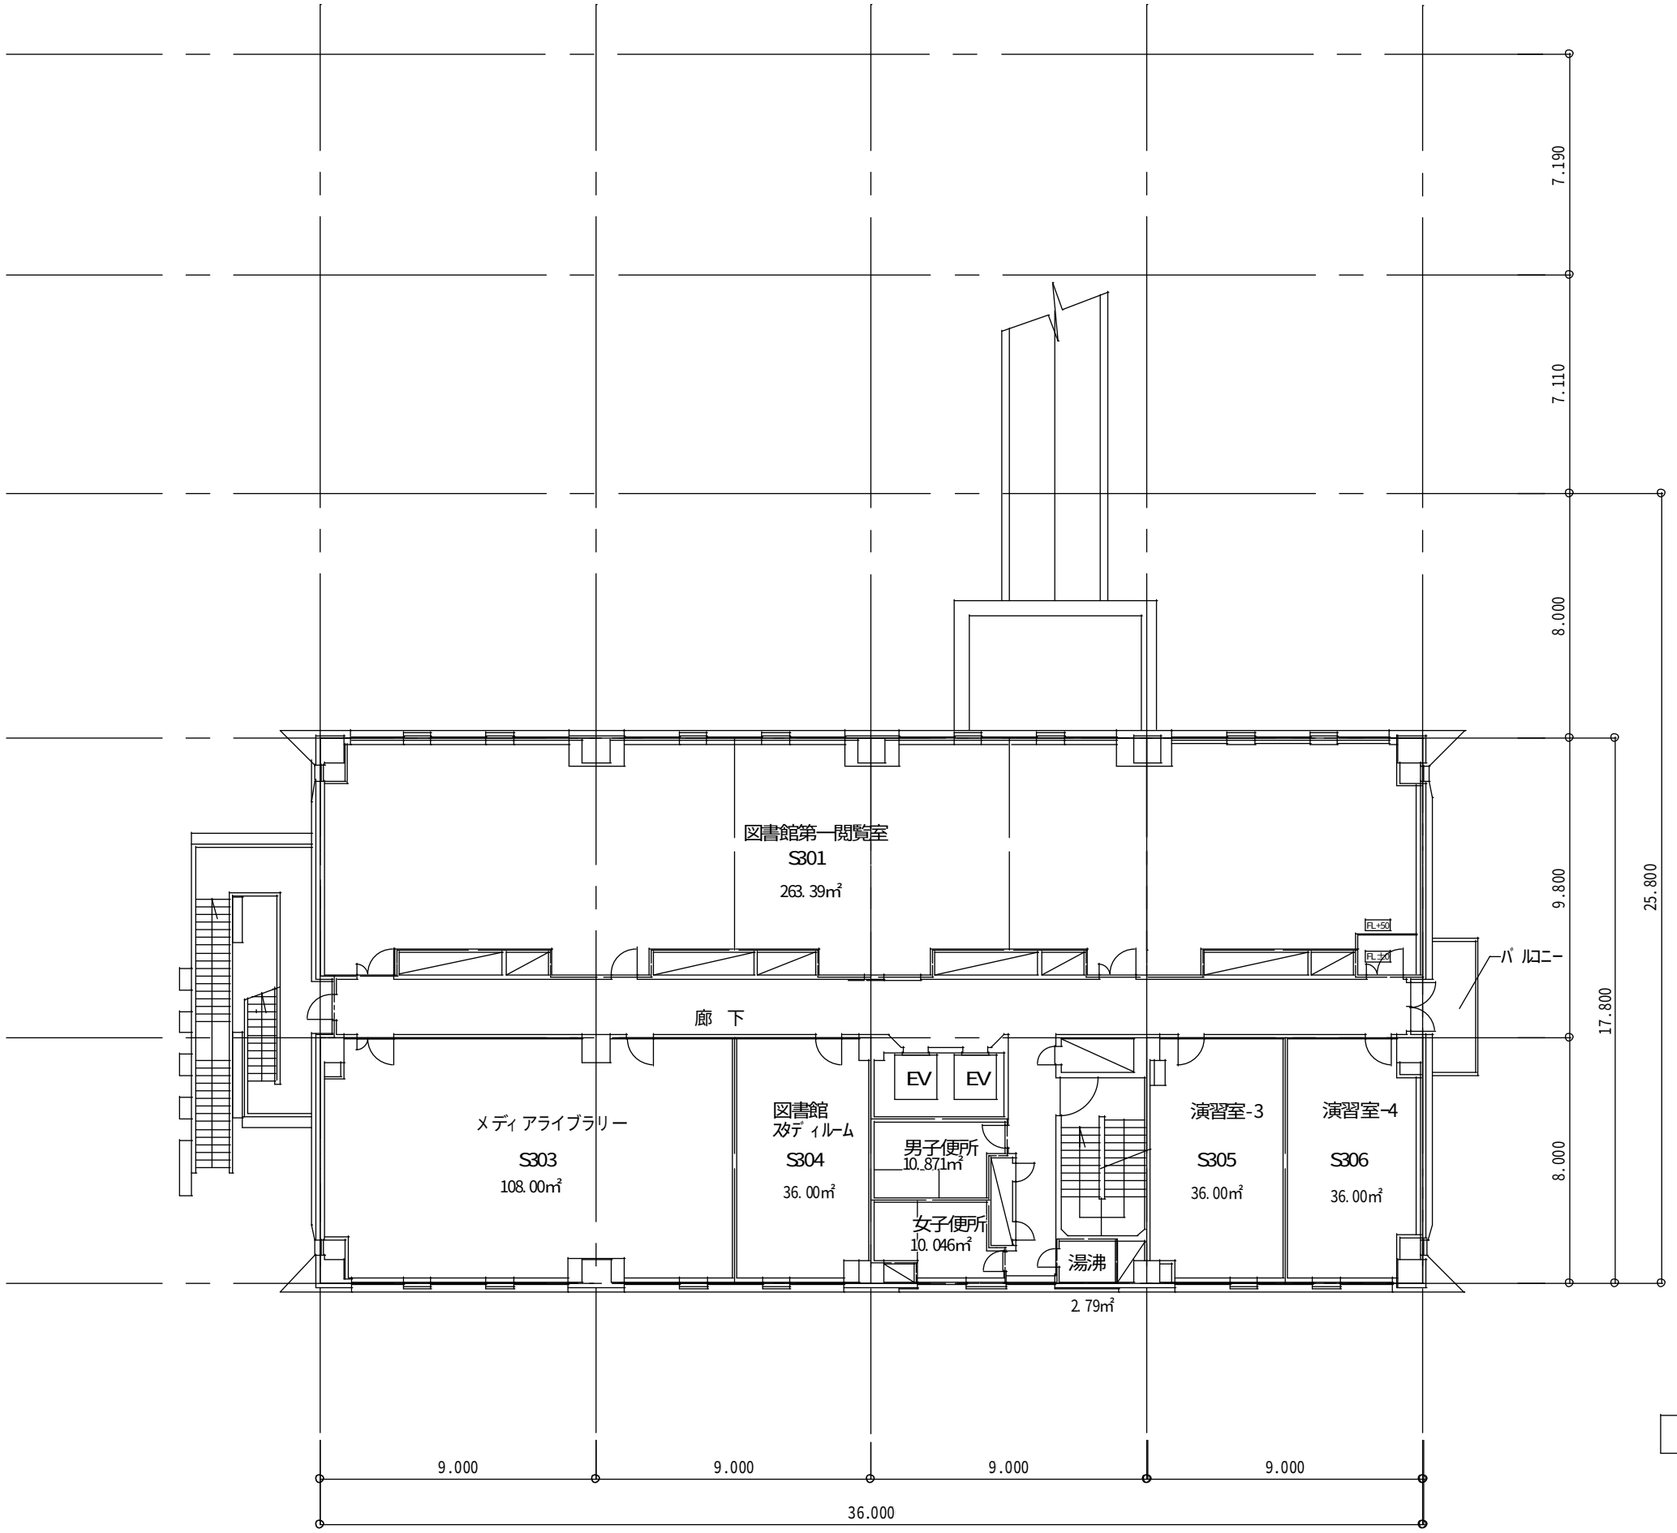

3階平面図　639.86㎡

2023.03.31

法政大学小金井校地　工事履歴台帳	更新履歴 図書館第一閲覧室：間仕切撤去	更新日 2016年3月末	図面名称 南館　3階平面図	縮尺 A3：1/200	図面番号 4-4



4 階平面図　639.86㎡

2023.03.31

法政大学小金井校地　工事履歴台帳

更新履歴	更新日	図面名称	図面番号
		南館　4 階平面図	4-5

縮尺 A3: 1/200



5 階平面図　639.86㎡

2023.03.31


法政大学小金井校地　工事履歴台帳	更新履歴	更新日	図面名称	図面番号
			南館　5 階平面図	4-6
			縮尺 A3: 1/200	



6階平面図　639.86㎡

2023.03.31

法政大学小金井校地　工事履歴台帳	更新履歴	更新日	図面名称	図面番号
			南館　6階平面図	4-7
			縮尺 A3: 1/200	

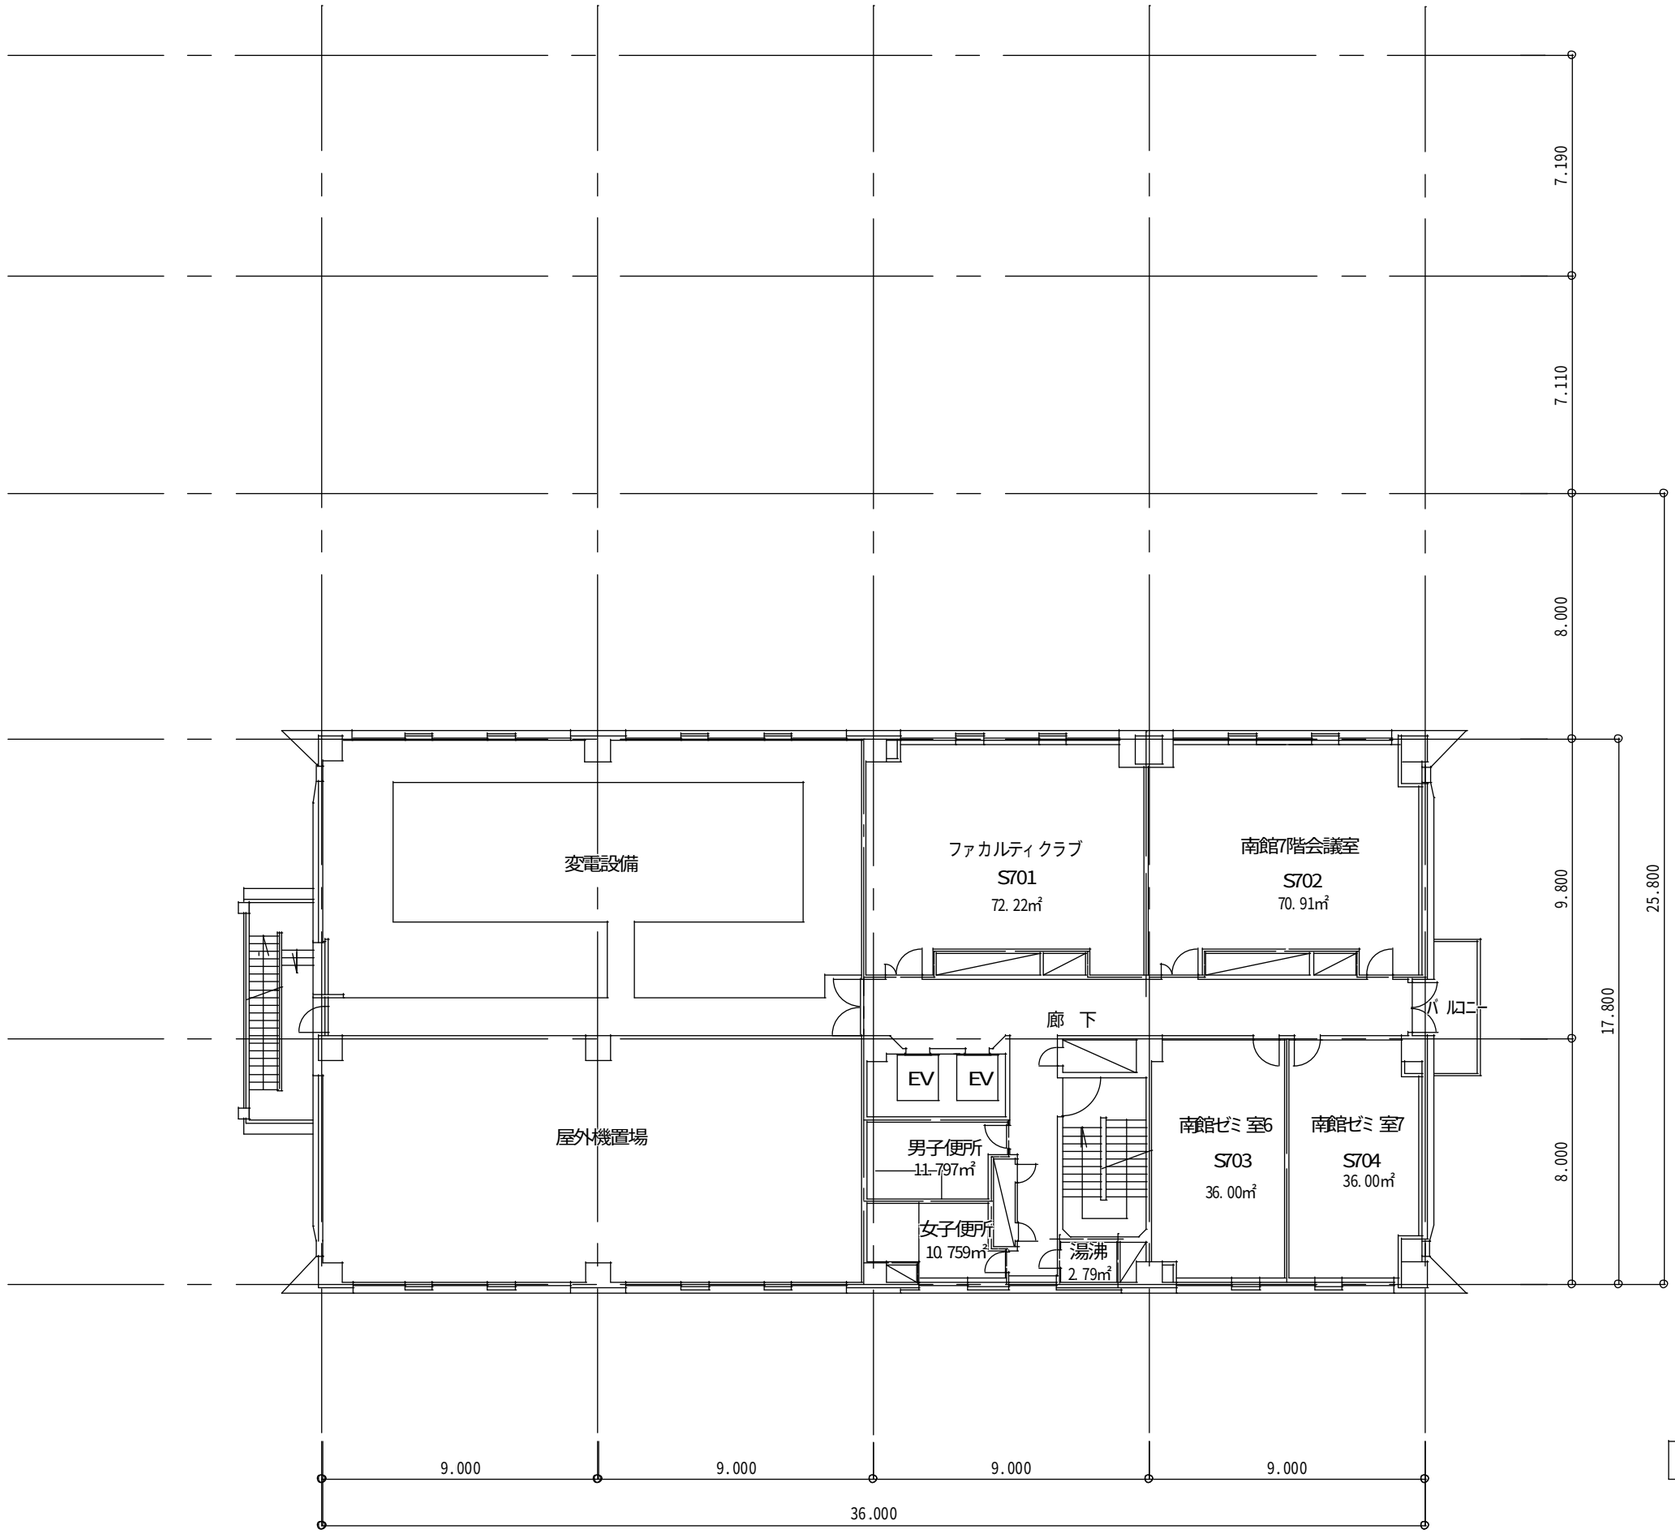


7階平面図　326.63㎡

2023.03.31

法政大学小金井校地　工事履歴台帳

更新履歴	更新日	図面名称	図面番号
		南館　7階平面図	4-8

縮尺 A3: 1/200

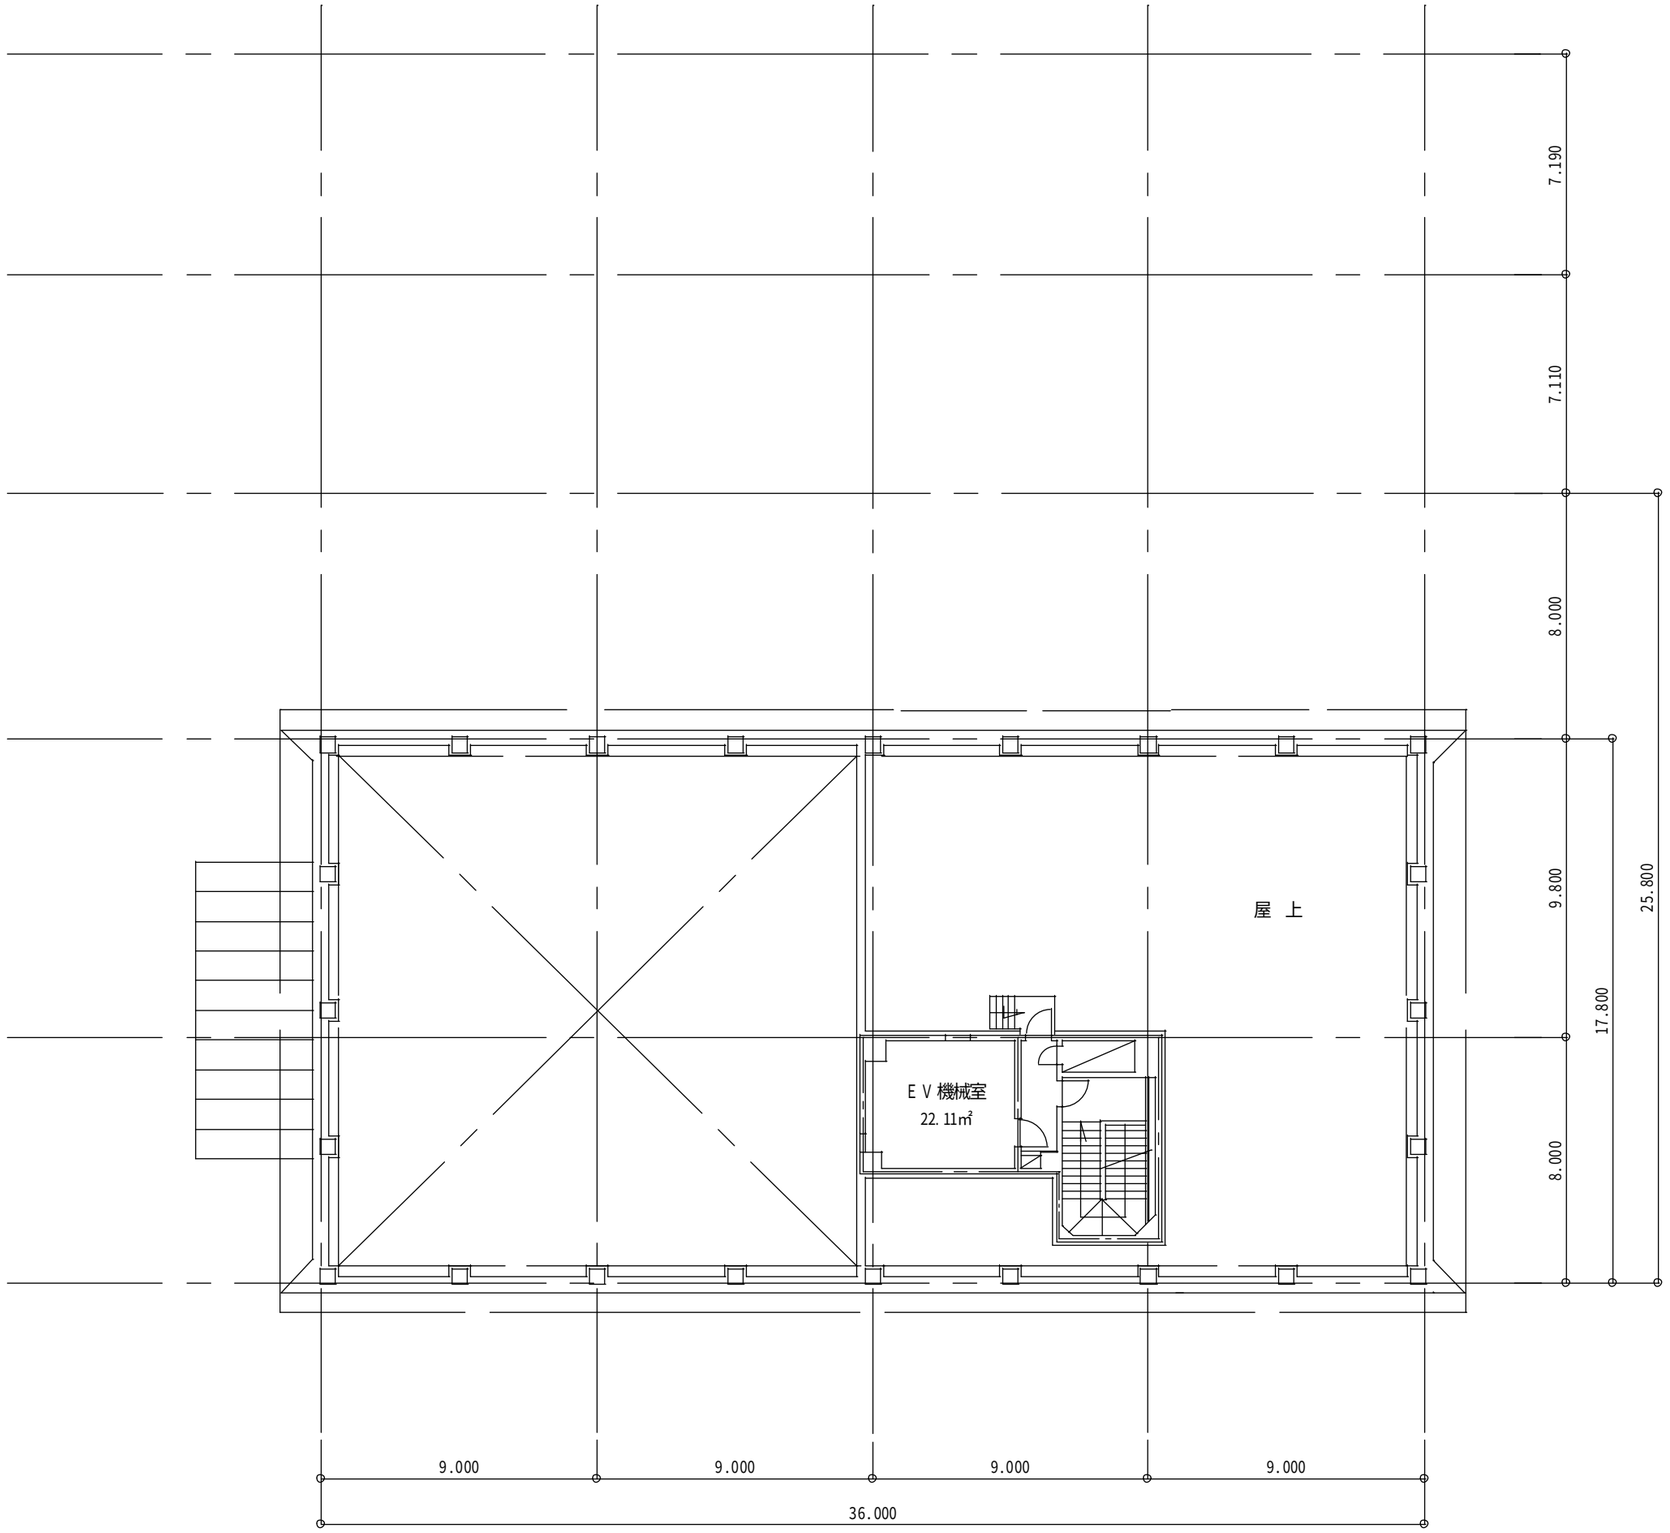

RF 階平面図　49.18㎡


2023.03.31

法政大学小金井校地　工事履歴台帳	更新履歴	更新日	図面名称 南館　RF 階平面図	縮尺 A3: 1/200	図面番号 4-9

小金井キャンパス校舎平面図　　色分け等

校舎名称：　　北館・管理棟


白	大学共用
緑	理工学部専用（理工学研究科との共用含む）
黄	他学部・研究科、附置研究所専用 （情報科学部、デザイン工学部、生命科学部、情報科学研究科、理工学研究科、イオンビーム工学研究所、 情報メディア教育研究センター、植物医科学研究センター、マイクロ・ナノテクノロジー研究センター）

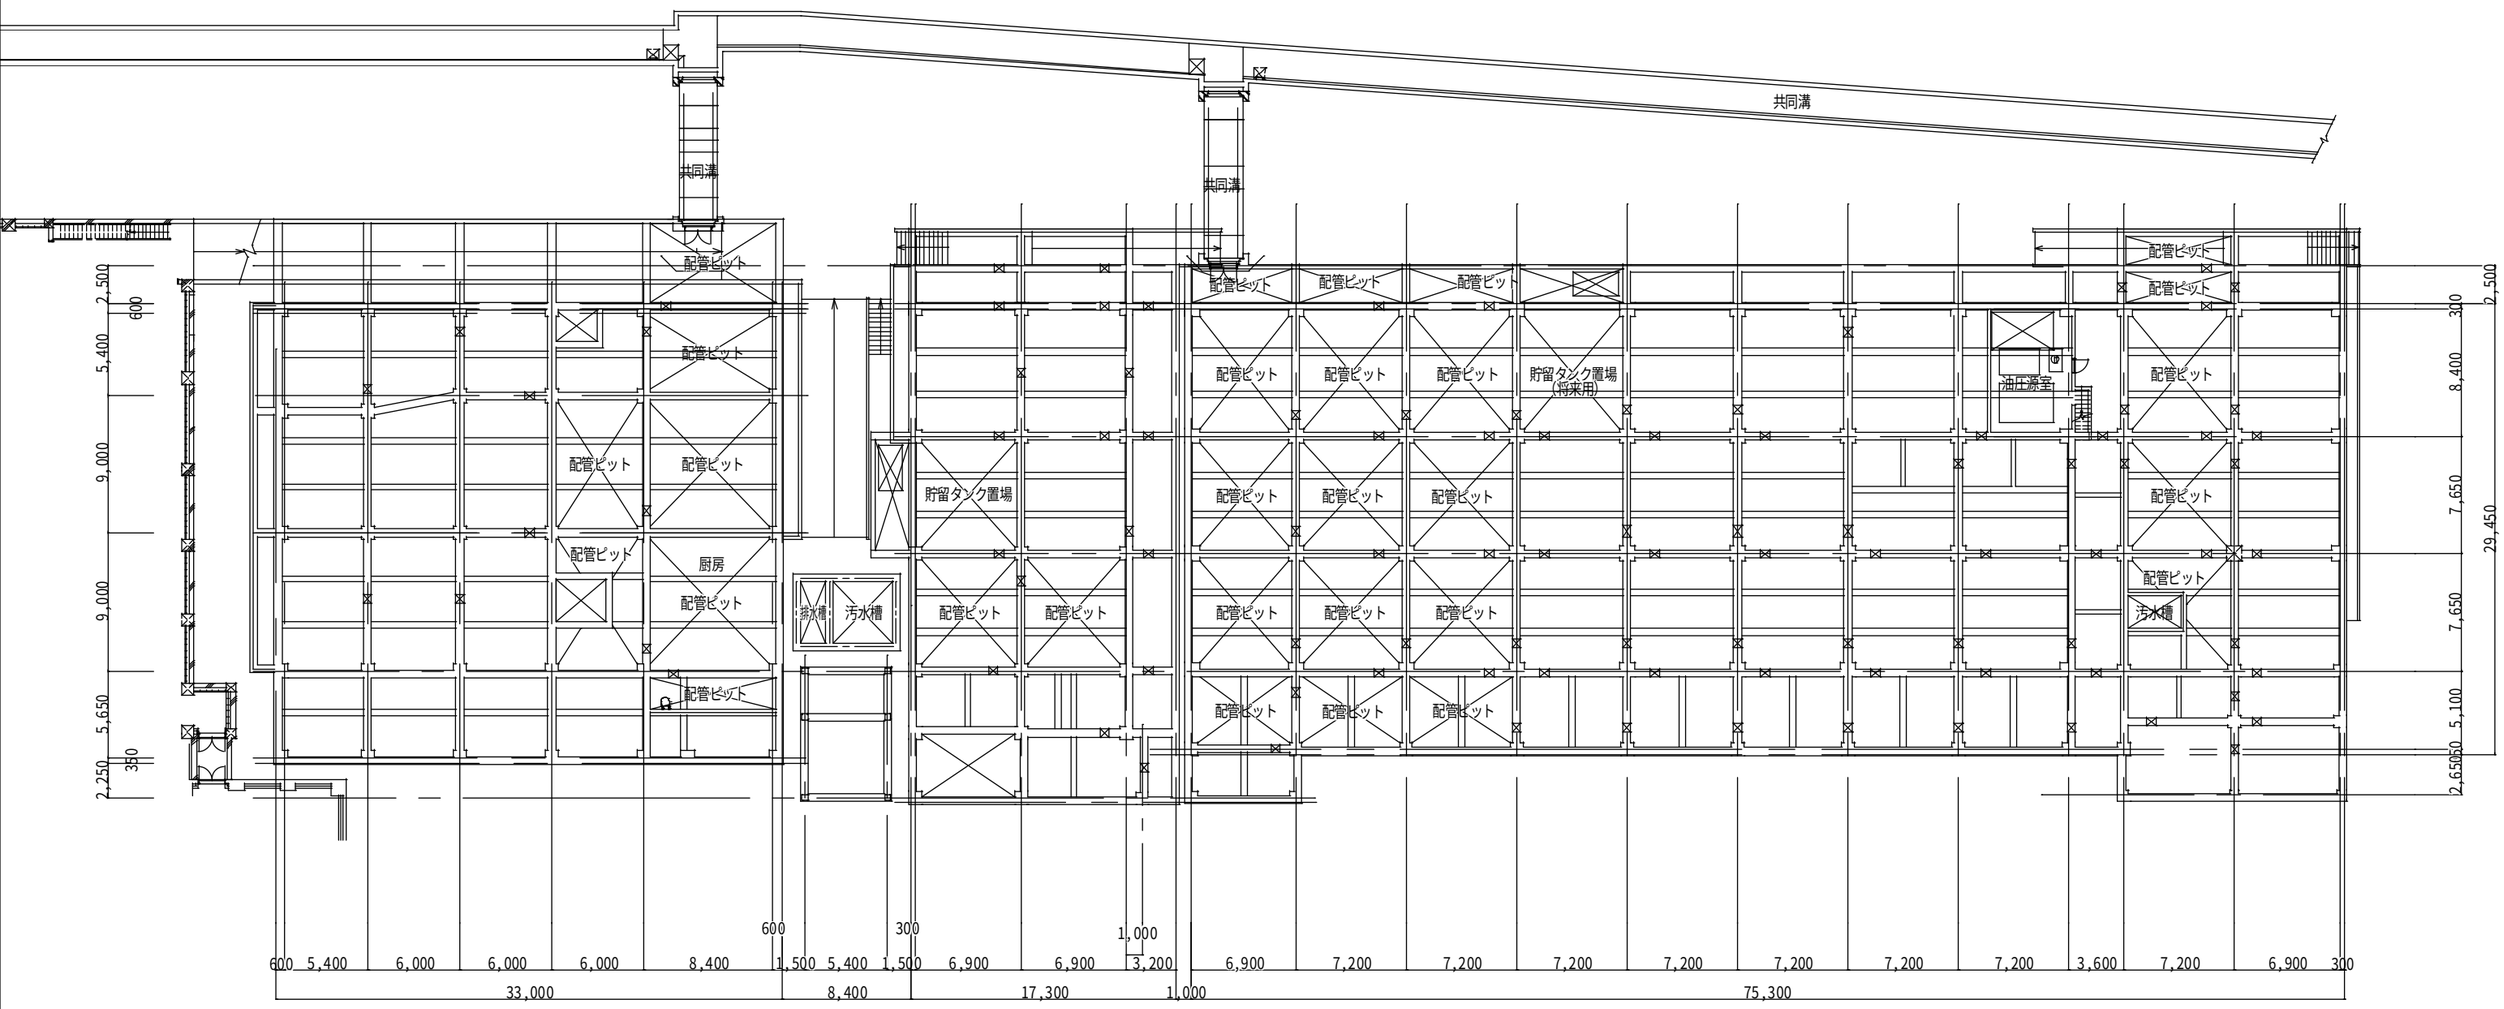
共同溝
共同溝
共同溝
配管ピット
配管ピット
配管ピット



2023.03.31

法政大学小金井校地　工事履歴台帳	更新履歴 (小金井)北館・管理棟外壁タイル修繕工事	更新日 2021年1月	図面名称 北館・管理棟　１階平面図	図面番号 5-2
			縮尺 A3:1/400	

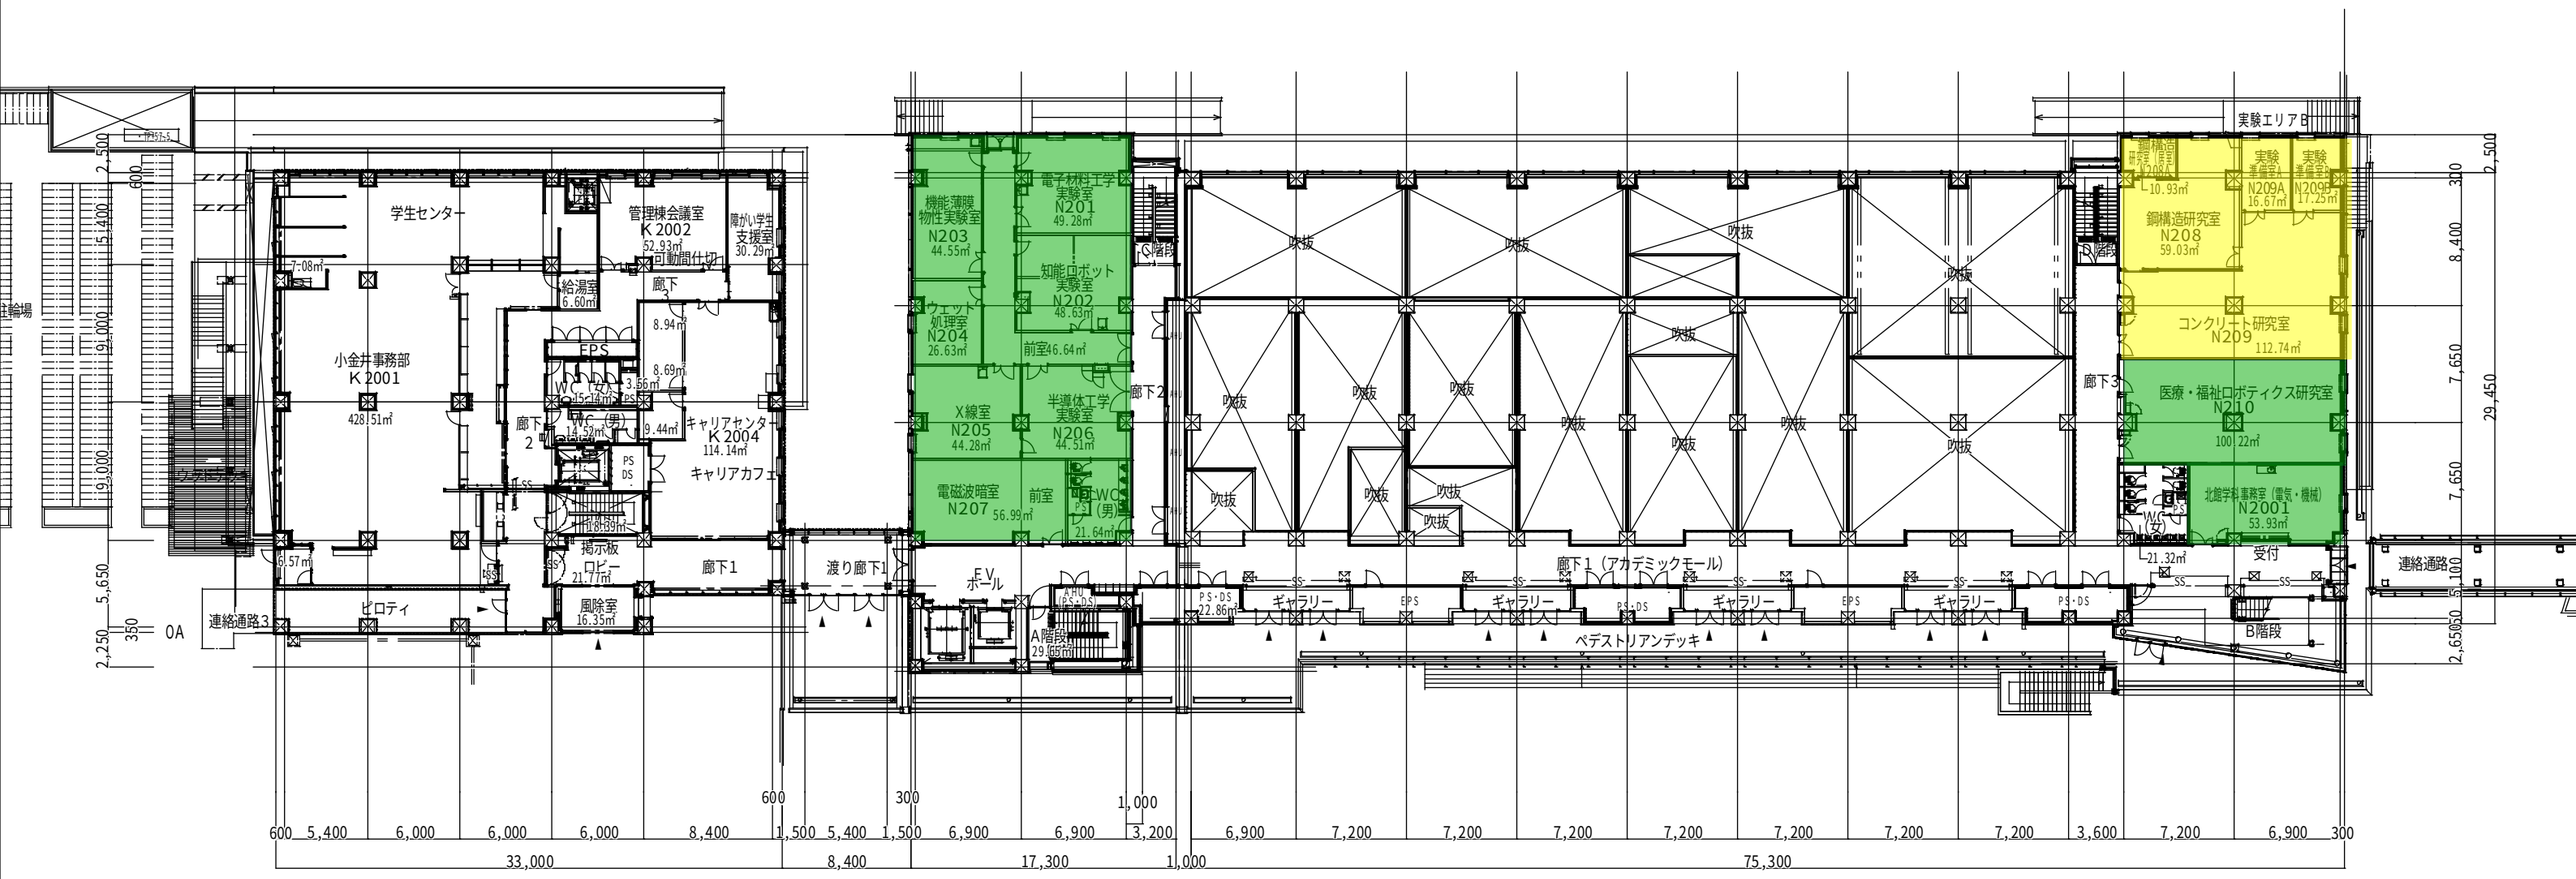

2023.03.31

法政大学小金井校地　工事履歴台帳	更新履歴 出入り口扉自動ドア化	更新日 2020年3月末　西館バリアフリー化工事	図面名称 北館・管理棟　2階平面図	縮尺 A3:1/400	図面番号 5-3



2023.03.31

法政大学小金井校地　工事履歴台帳	更新履歴	更新日	図面名称	図面番号
			北館・管理棟　3階平面図	5-4
			縮尺 A3:1/400	



2023.03.31

法政大学小金井校地　工事履歴台帳	更新履歴	更新日	図面名称	図面番号
			北館・管理棟　４階平面図	5-5
			縮尺 A3:1/400	




2023.03.31

法政大学小金井校地　工事履歴台帳	更新履歴	更新日	図面名称 北館・管理棟　屋上平面図	縮尺 A3:1/400	図面番号 5-6

小金井キャンパス校舎平面図　　色分け等

校舎名称：　　エネルギーセンター

白	大学共用

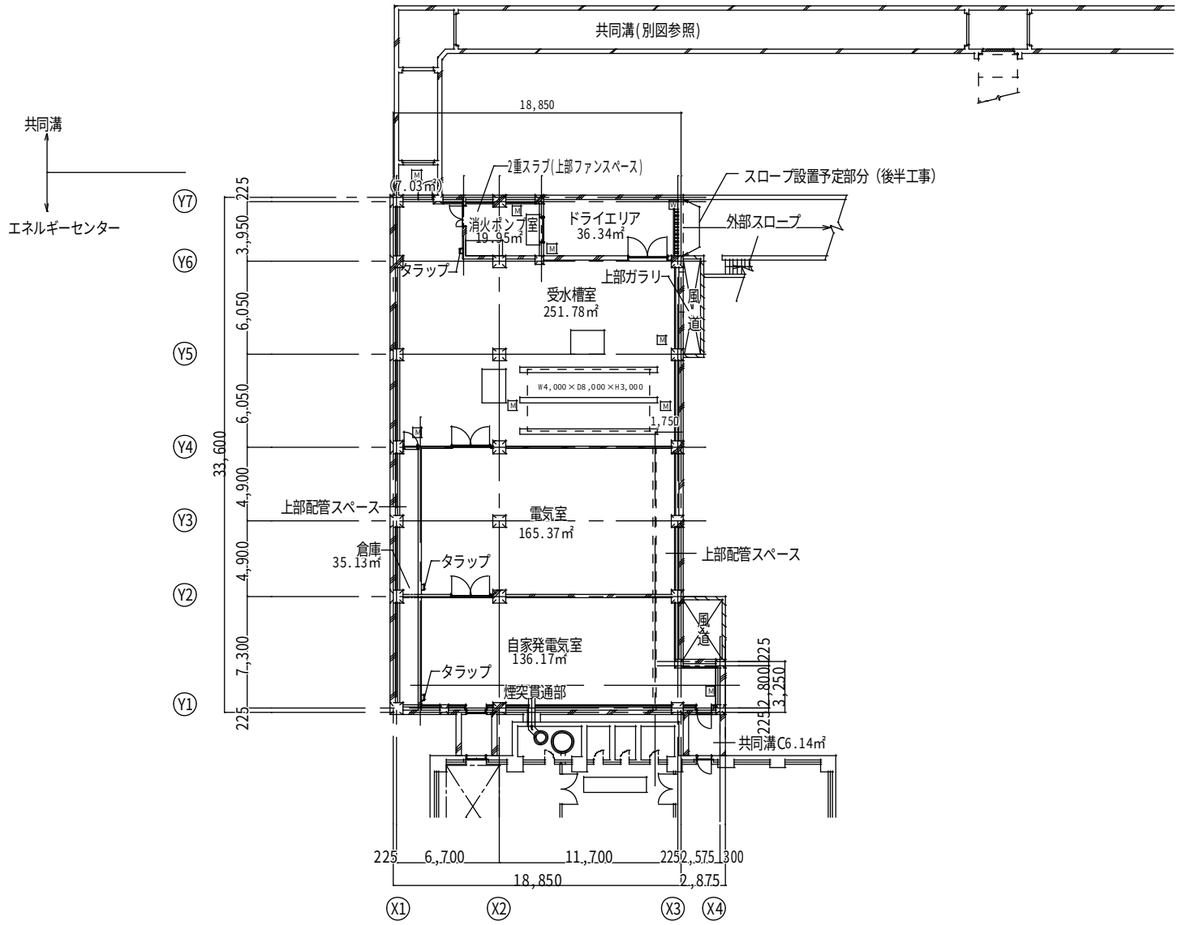


2023.03.31

法政大学小金井校地　工事履歴台帳	更新履歴	更新日	図面名称	図面番号
			エネルギーセンター　Ｂ１階平面図 縮尺 A3:1/400	7-1

小金井キャンパス校舎平面図　　色分け等

校舎名称：　　共通実験準備室


白	大学共用

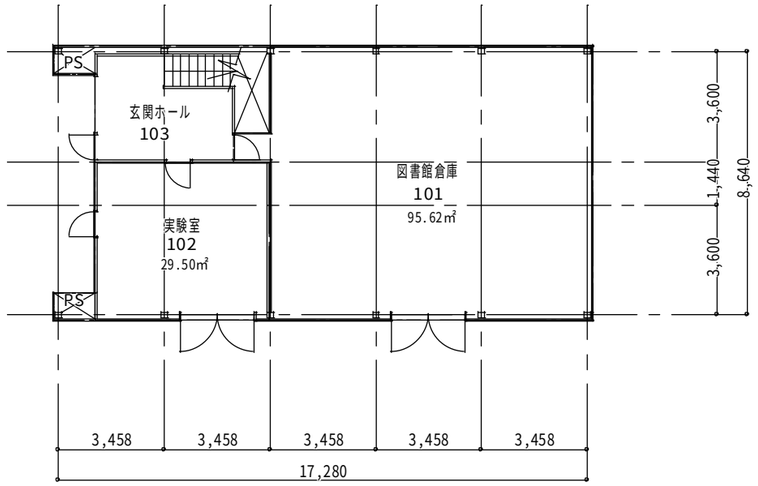

147.98㎡

2023.03.31


法政大学小金井校地　工事履歴台帳	更新履歴	更新日	図面名称	図面番号
			共通実験準備棟　１階平面図	8-1
			縮尺 A3:1/200	

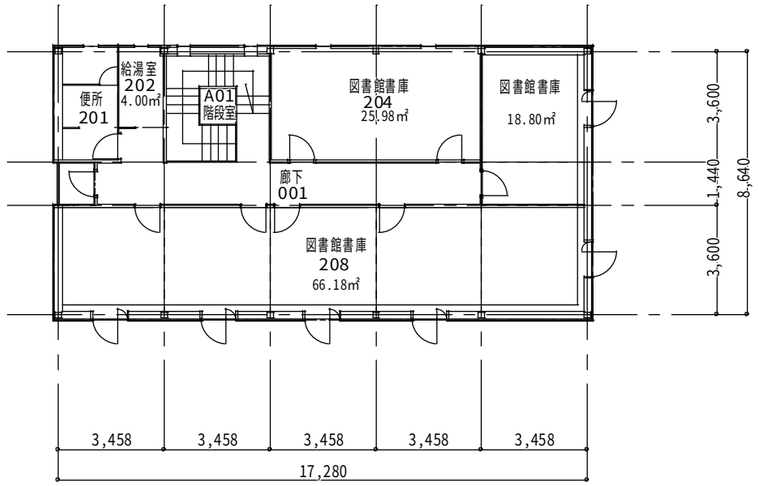

155.73㎡

2023.03.31

法政大学小金井校地　工事履歴台帳	更新履歴	更新日	図面名称 共通実験準備棟　２階平面図	縮尺 A3:1/200	図面番号 8-2

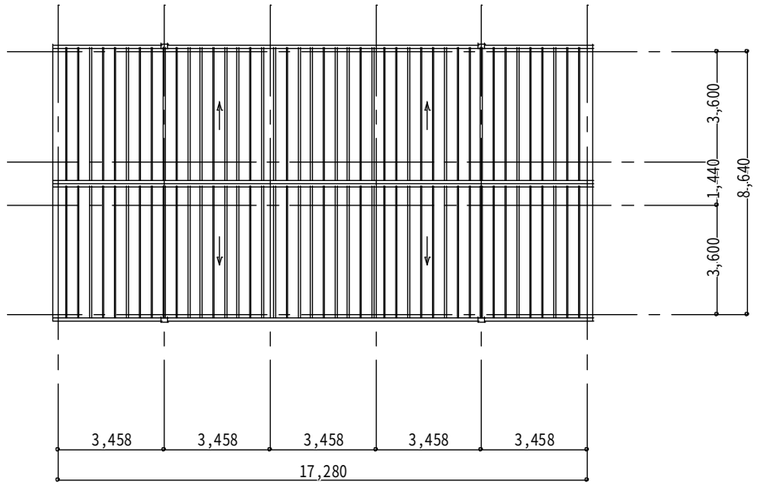


2023.03.31

法政大学小金井校地　工事履歴台帳	更新履歴	更新日	図面名称 共通実験準備棟　R階平面図	縮尺 A3:1/200	図面番号 8-3

小金井キャンパス校舎平面図　　色分け等

校舎名称：　　イオンビーム工学研究所


黄	他学部・研究科、附置研究所専用 （情報科学部、生命科学部、情報科学研究科、理工学研究科、イオンビーム工学研究所、情報メディア教育研究センター、植物医科学研究センター、マイクロ・ナノテクノロジー研究センター）

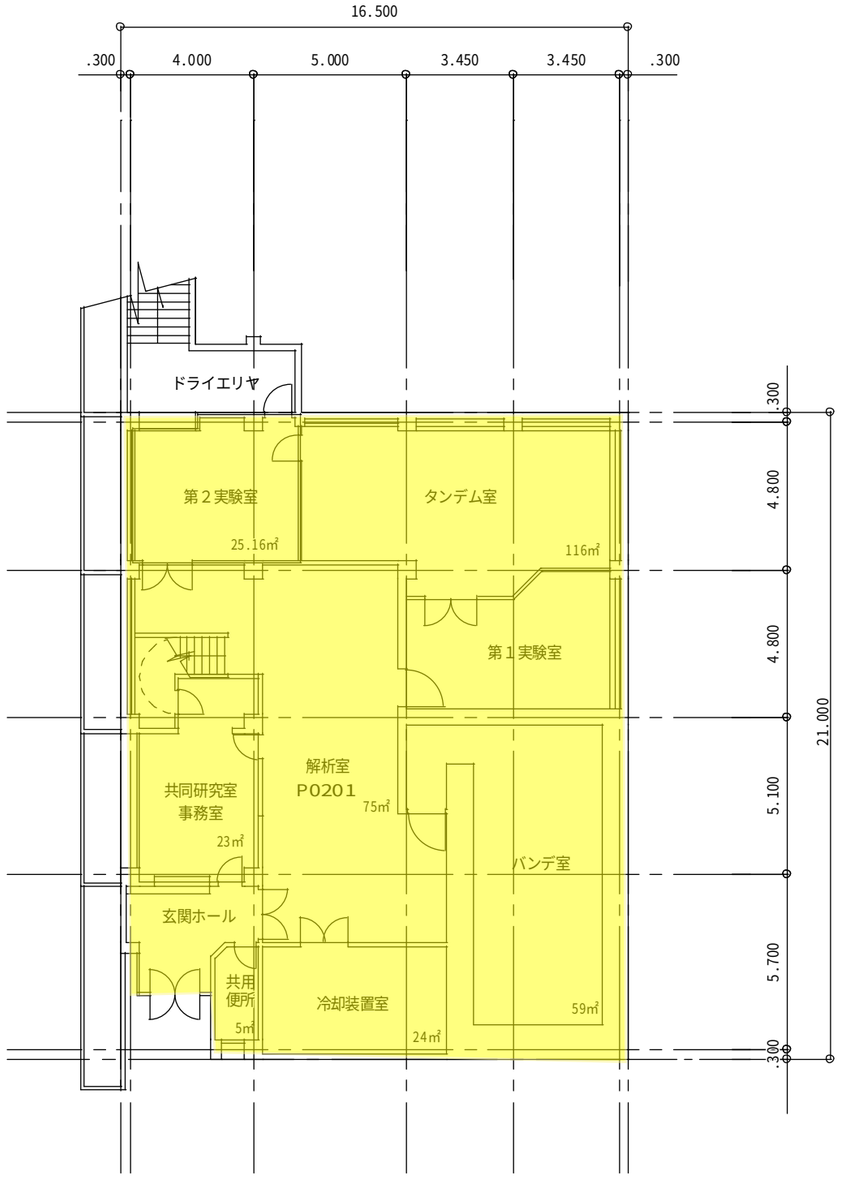

Ｂ２階平面図

2023.03.31

法政大学小金井校地　工事履歴台帳	更新履歴 トイレ改修、空調更新	更新日 2016年3月末	図面名称 イオンビーム工学研究所　Ｂ２階平面図	縮尺 A3:1/200	図面番号 6-1

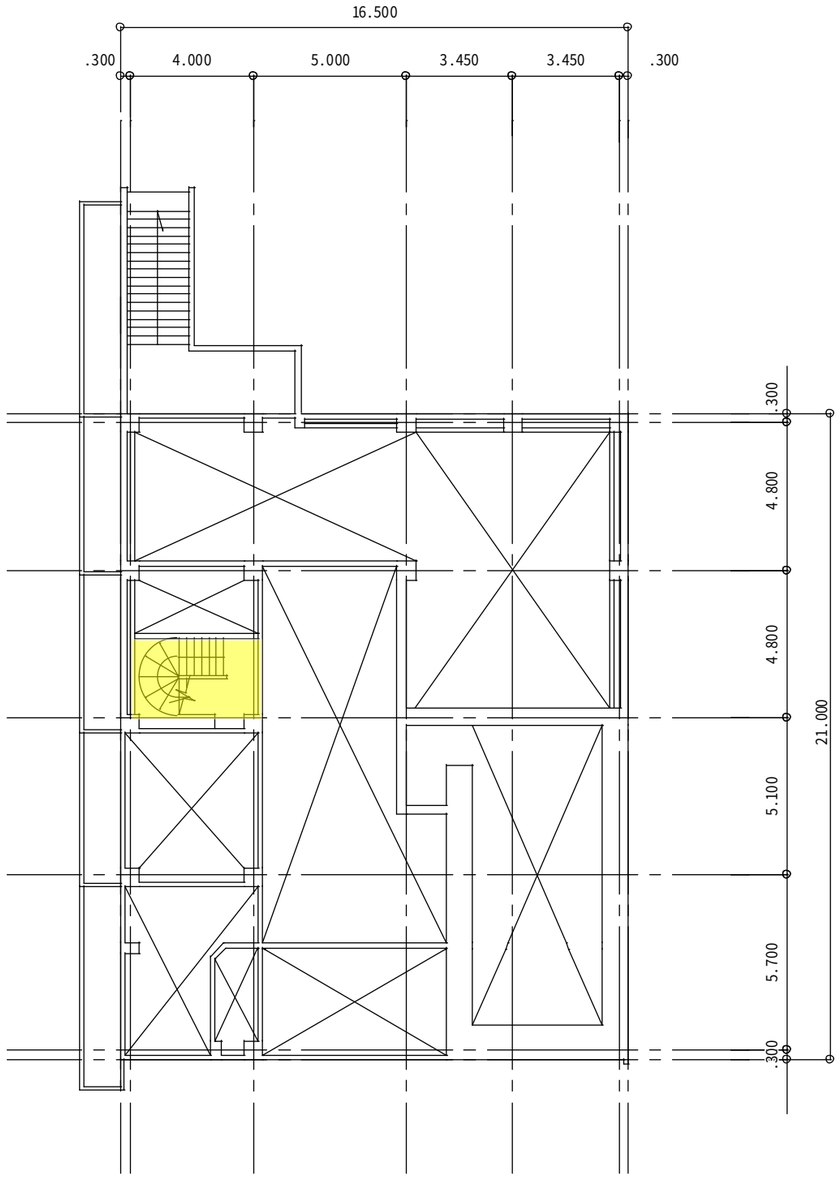

B１階平面図

2023.03.31

法政大学小金井校地　工事履歴台帳	更新履歴	更新日	図面名称	図面番号
			イオンビーム工学研究所　Ｂ１階平面図	6-2
			縮尺 A3:1/200	



１階平面図


2023.03.31

法政大学小金井校地　工事履歴台帳	更新履歴	更新日	図面名称	図面番号
			イオンビーム工学研究所　１階平面図 縮尺 A3:1/200	6-3

小金井キャンパス校舎平面図　　色分け等


校舎名称：　　東館

白	大学共用
黄	他学部・研究科、附置研究所専用 （情報科学部、生命科学部、情報科学研究科、理工学研究科、イオンビーム工学研究所、情報メディア教育研究センター、植物医科学研究センター、マイクロ・ナノテクノロジー研究センター）

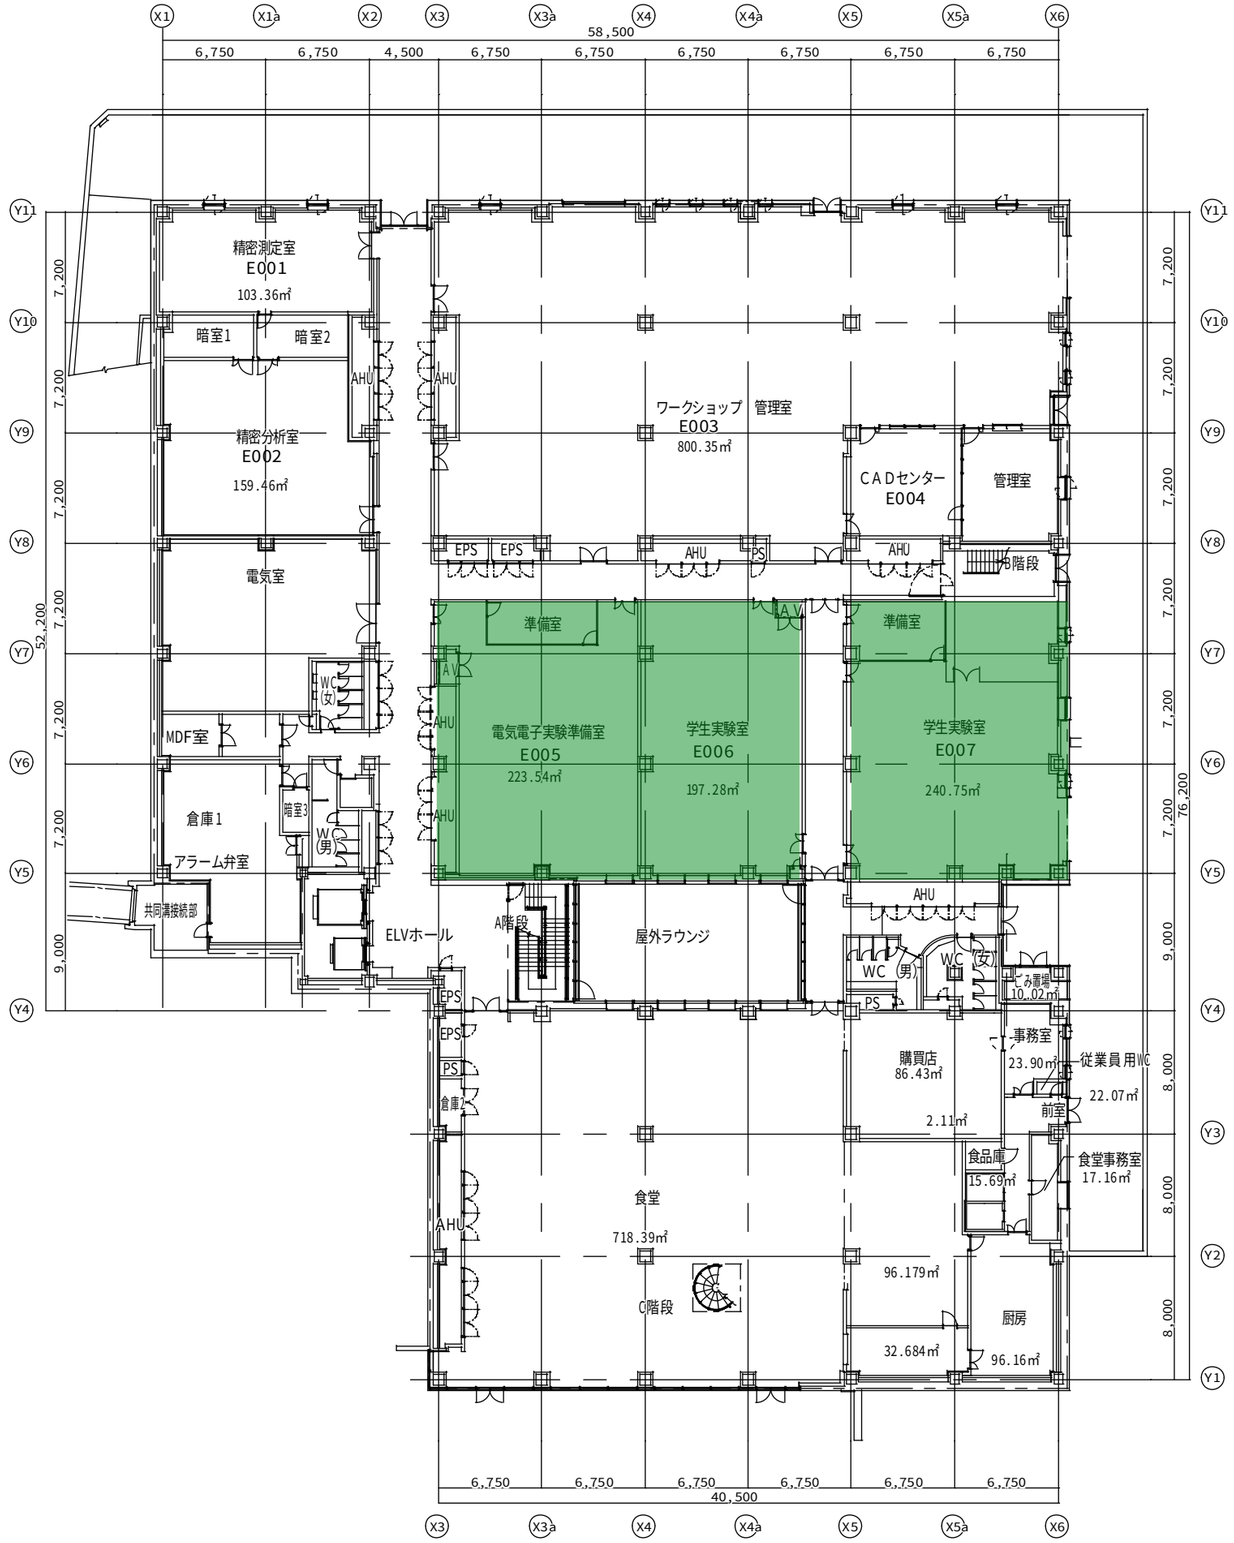


2023.03.31

法政大学小金井校地　工事履歴台帳	更新履歴	更新日	図面名称	図面番号
			東館　地下１階平面図	3-1
			縮尺 A3:1/400	

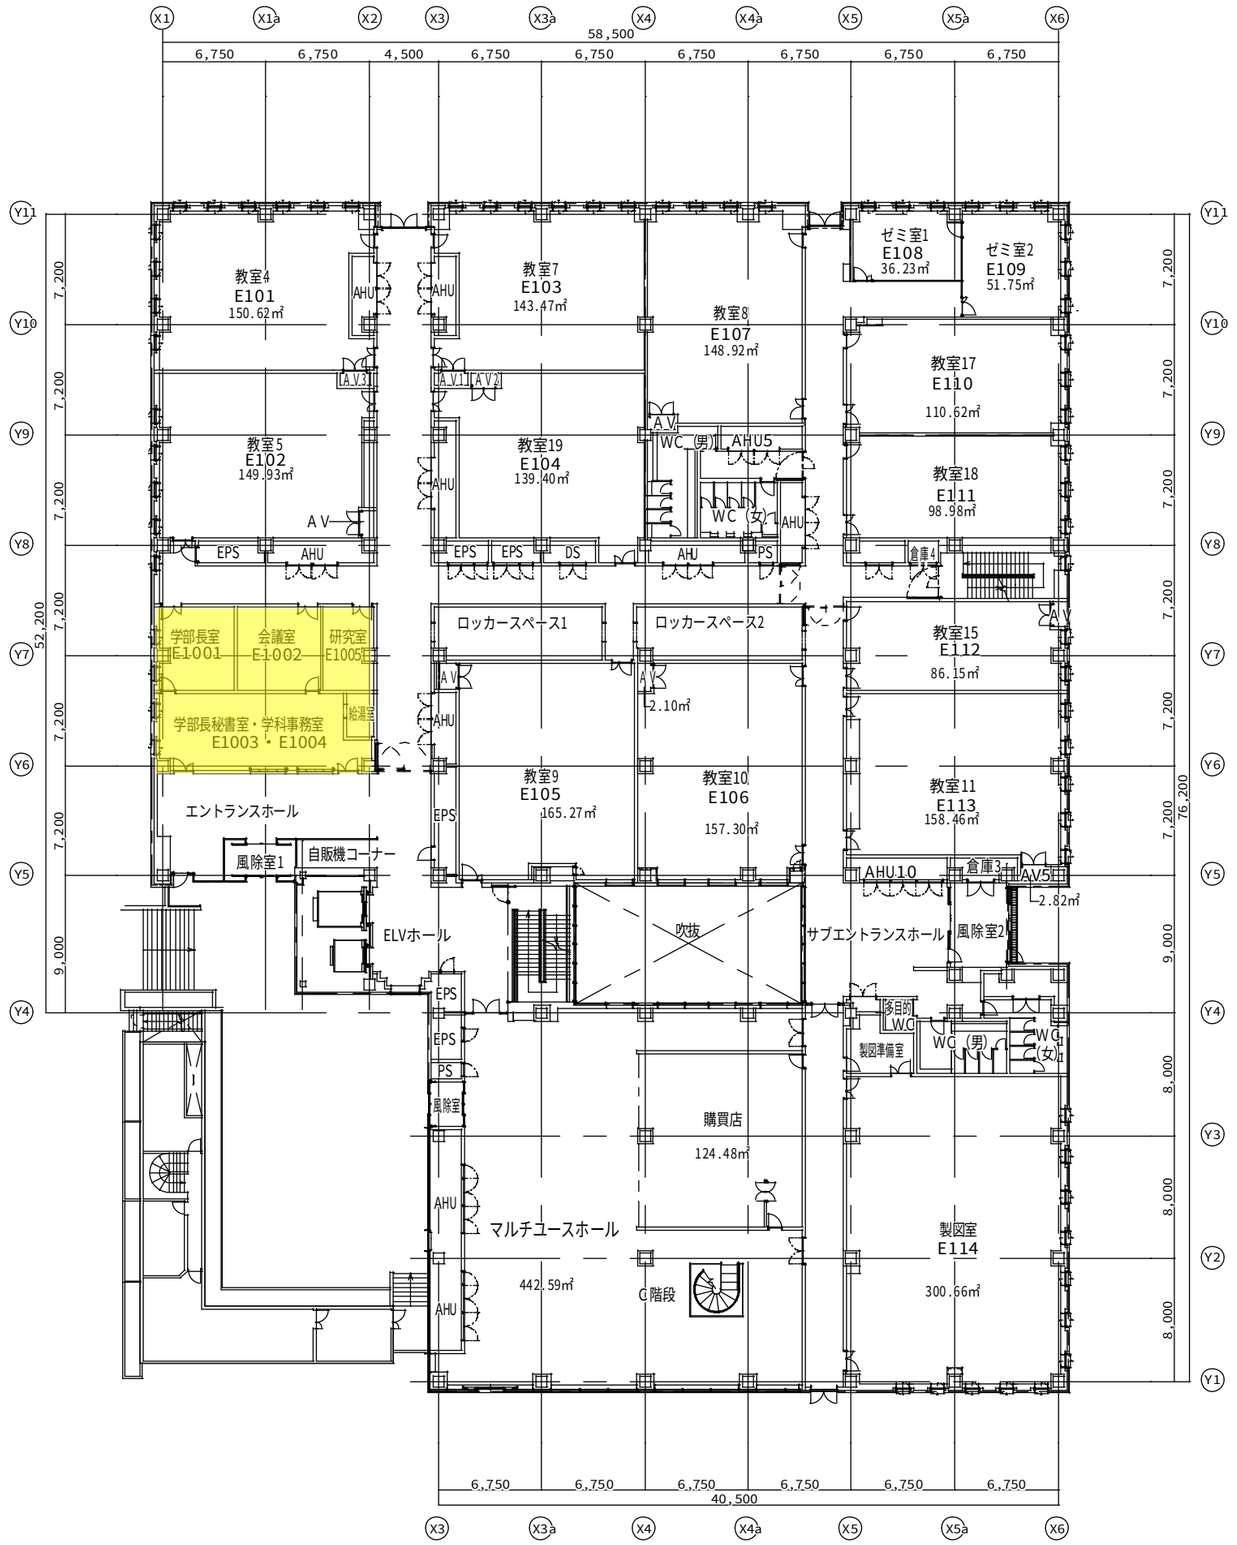


2023.03.31

法政大学小金井校地　工事履歴台帳	更新履歴	更新日	図面名称	図面番号
			東館　１階平面図	3-2
			縮尺 A3:1/400	

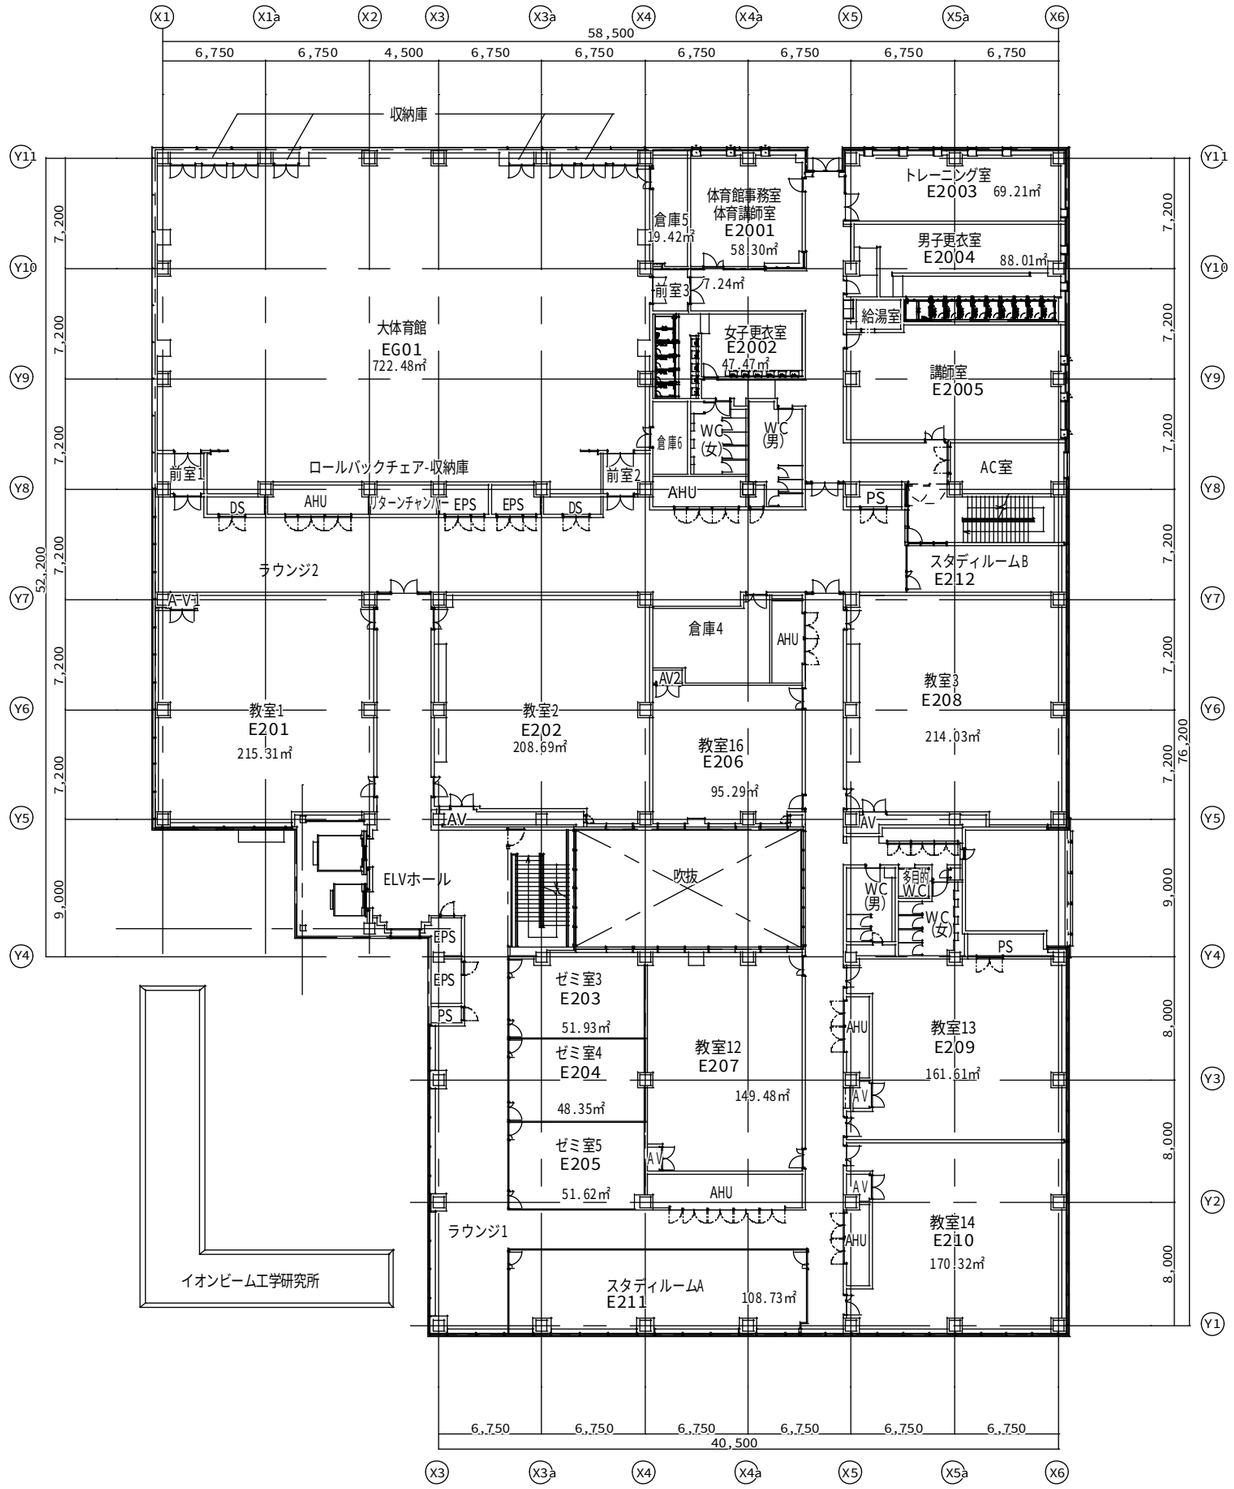


2023.03.31

法政大学小金井校地　工事履歴台帳	更新履歴	更新日	図面名称 東館　2階平面図	縮尺 A3:1/400	図面番号 3-3

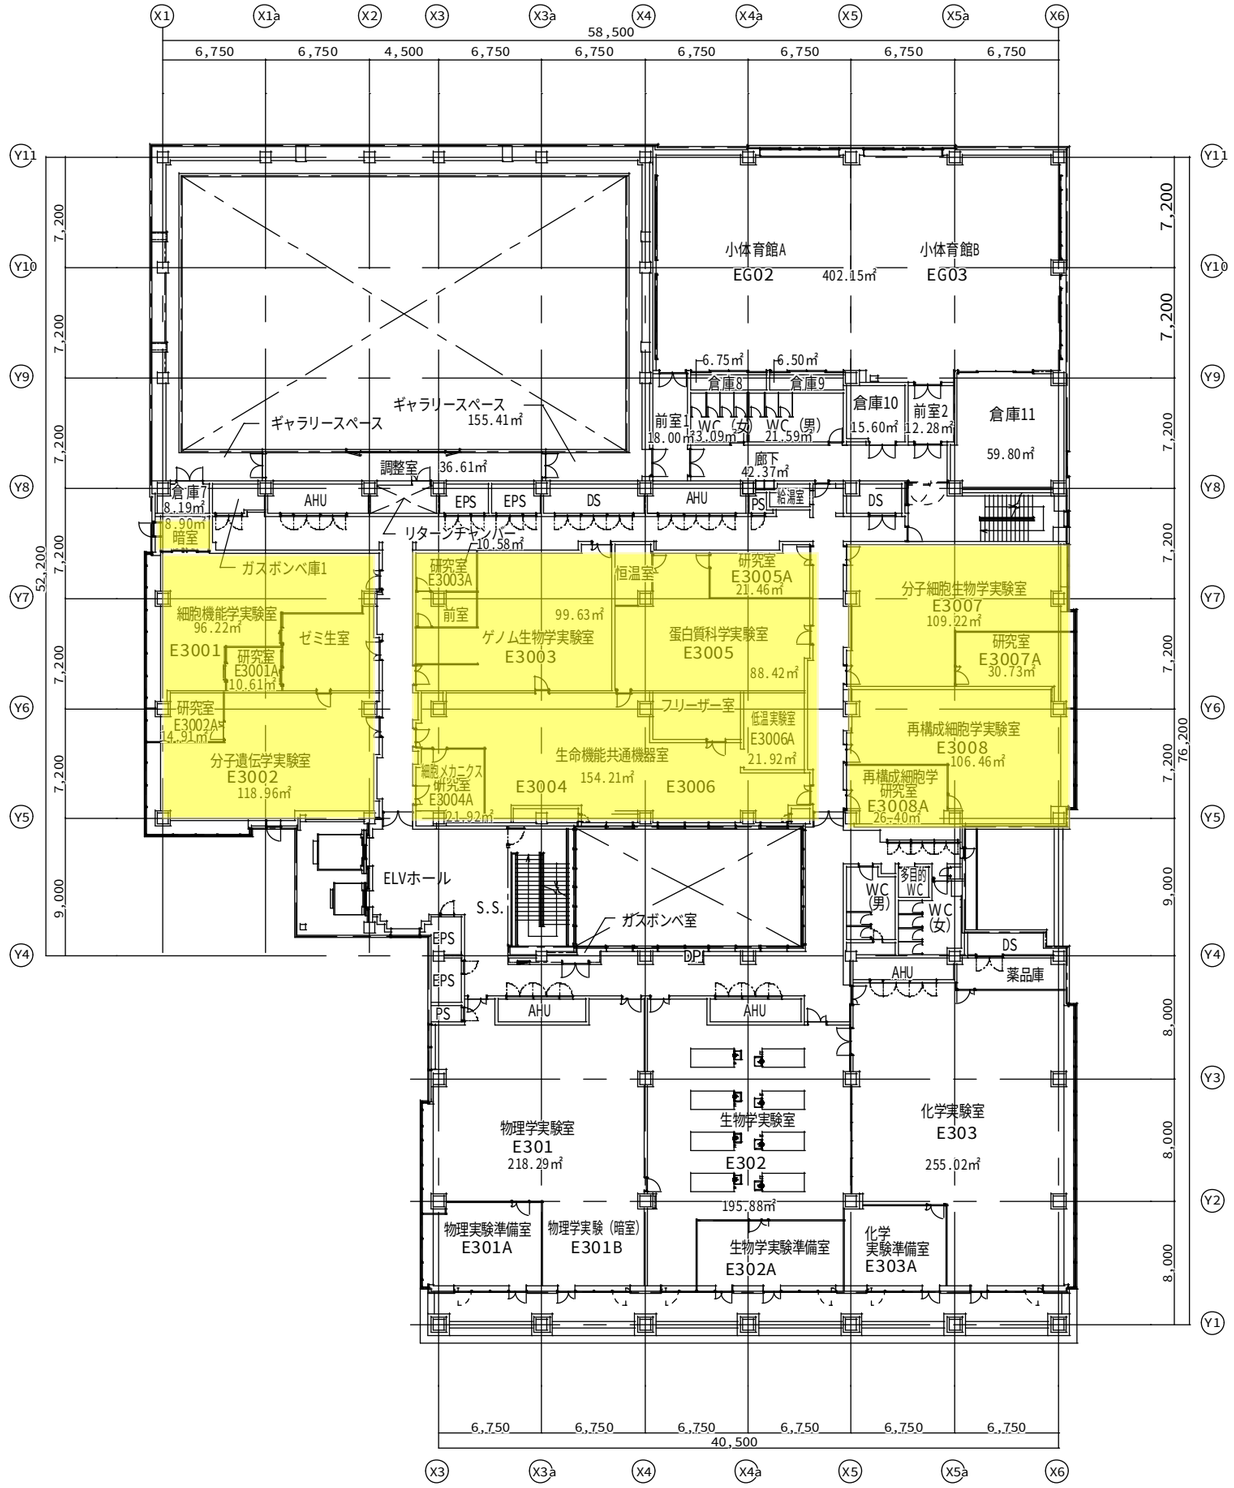


2023.03.31

法政大学小金井校地　工事履歴台帳	更新履歴	更新日	図面名称	図面番号
	E302生物学実験準備室拡張	2016年3月末	東館　3階平面図	3-4
	E3004・E3006間、間仕切り撤去→生命機能共通機器室新設	2017年3月末	縮尺 A3:1/400	
	E3008：漏水対策工事	2018年3月末		

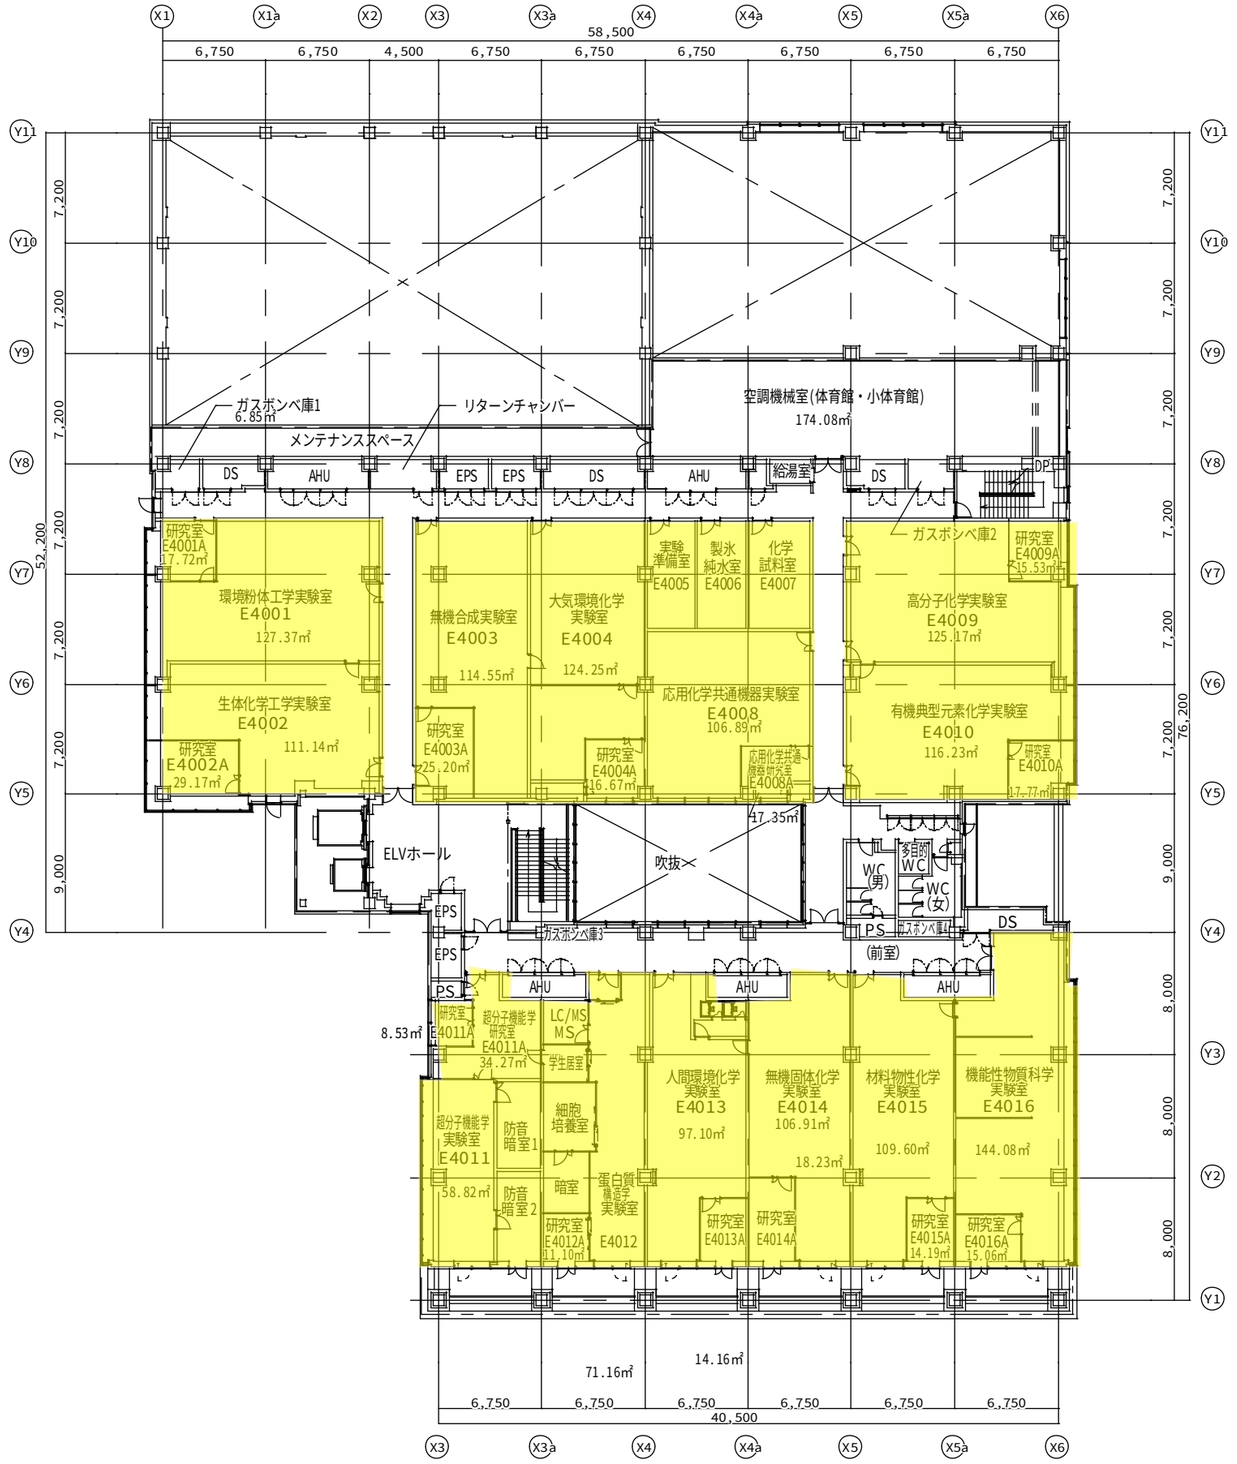


2023.03.31

法政大学小金井校地　工事履歴台帳	更新履歴	更新日	図面名称	図面番号
	E4006、E4008：漏水対策工事 （小金井）東館4階少量危険物保管庫設置工事	2018年3月末 2023年.3月	東館　4階平面図 縮尺 A3:1/400	3-5

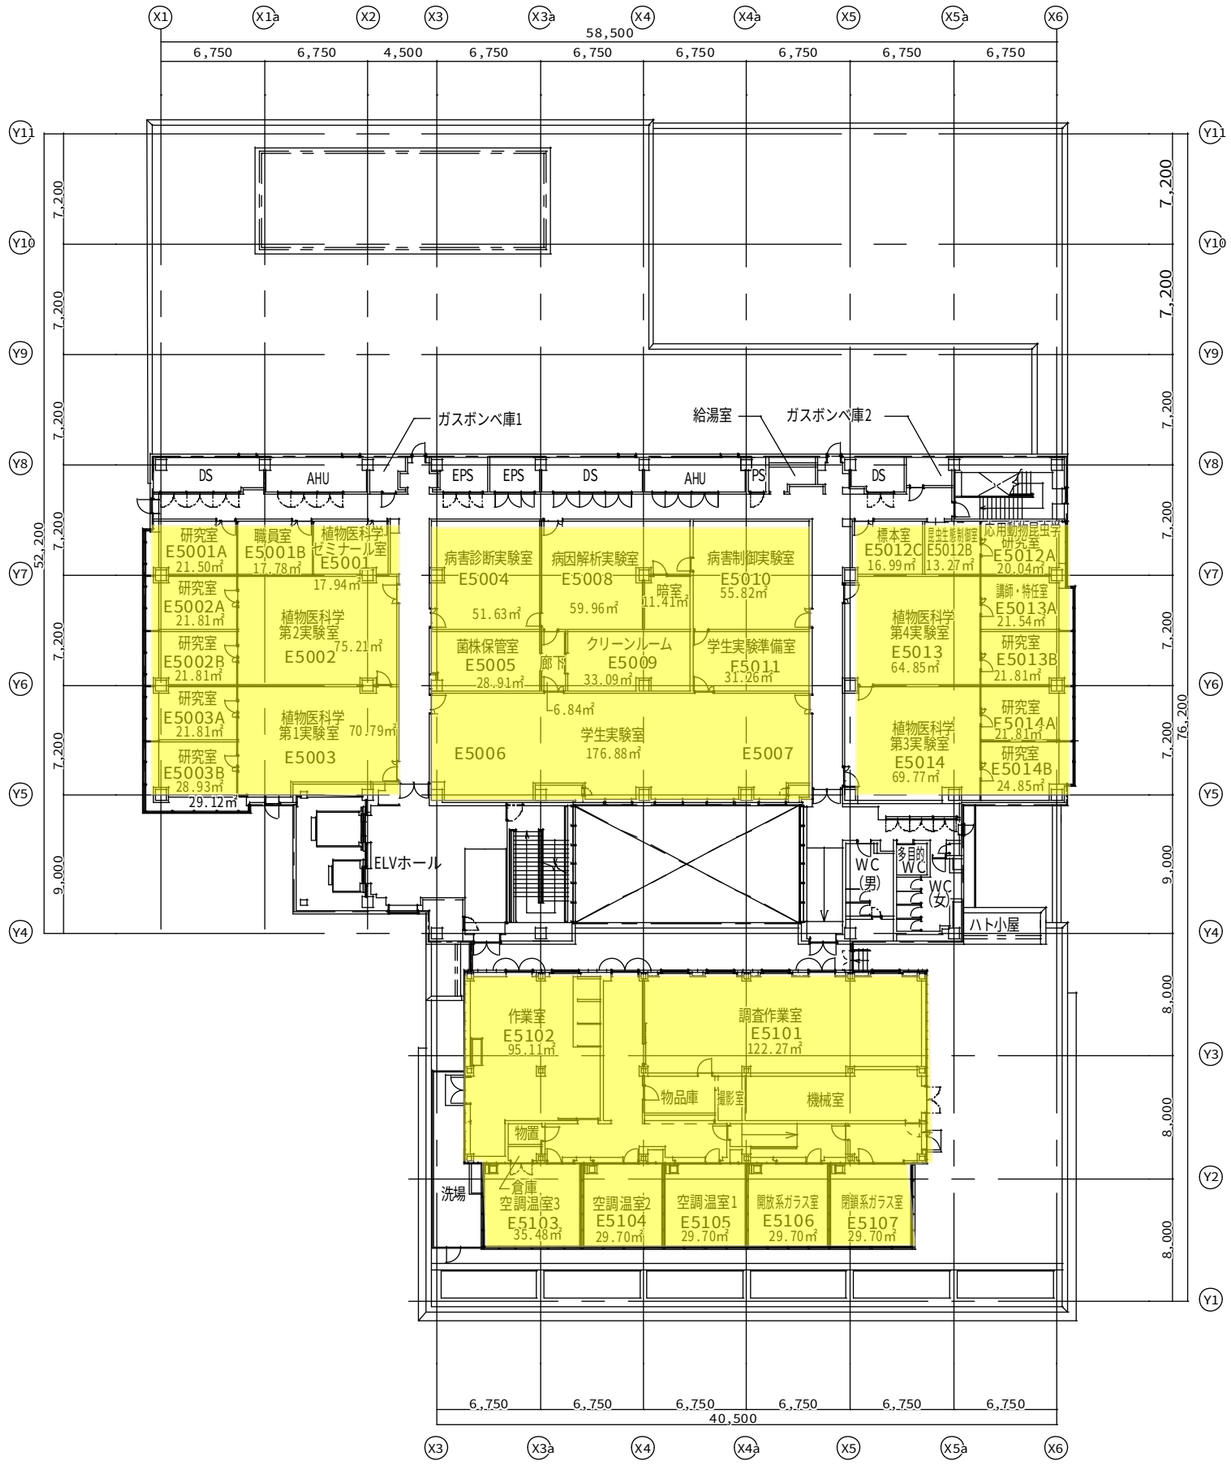


2023.03.31

法政大学小金井校地　工事履歴台帳	更新履歴	更新日	図面名称	図面番号
	E5012：空調改修	2016年3月末	東館　5階平面図	3-6
	E5011：漏水対策工事	2018年3月末	縮尺 A3:1/400	

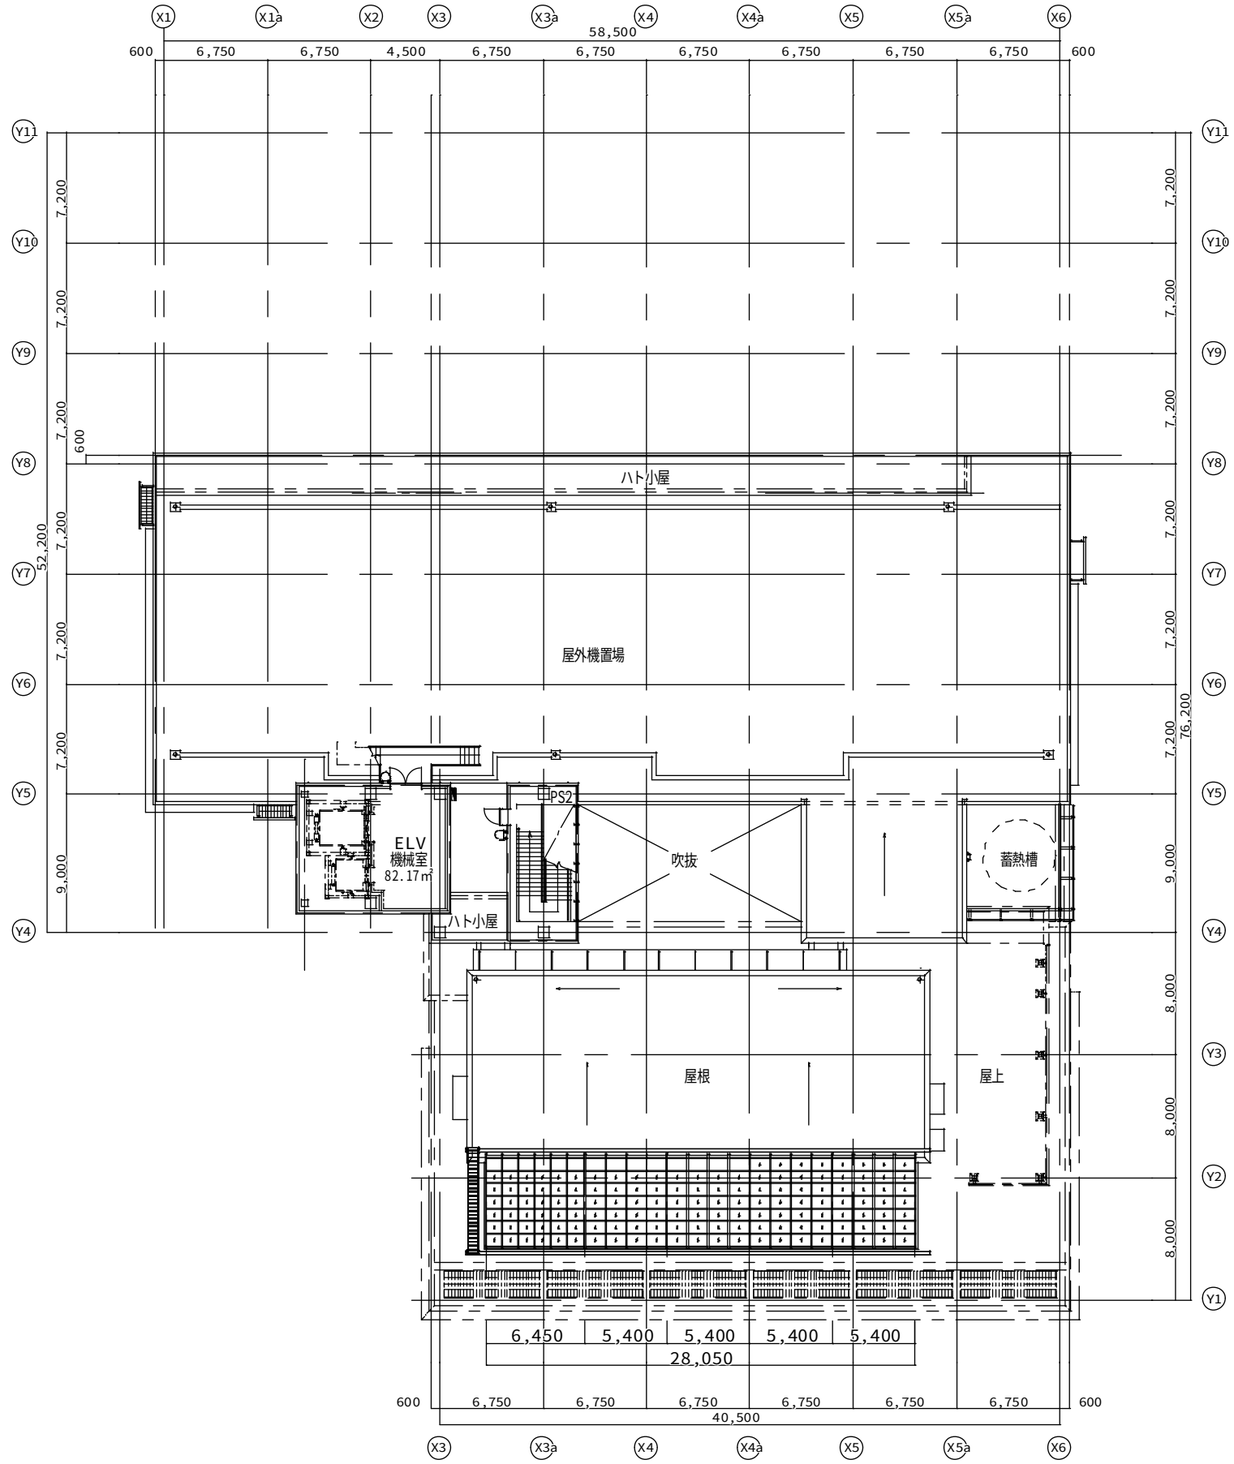

2023.03.31

法政大学小金井校地　工事履歴台帳	更新履歴	更新日	図面名称	図面番号
			東館　ＰＨ階平面図	3-7
			縮尺 A3:1/400	

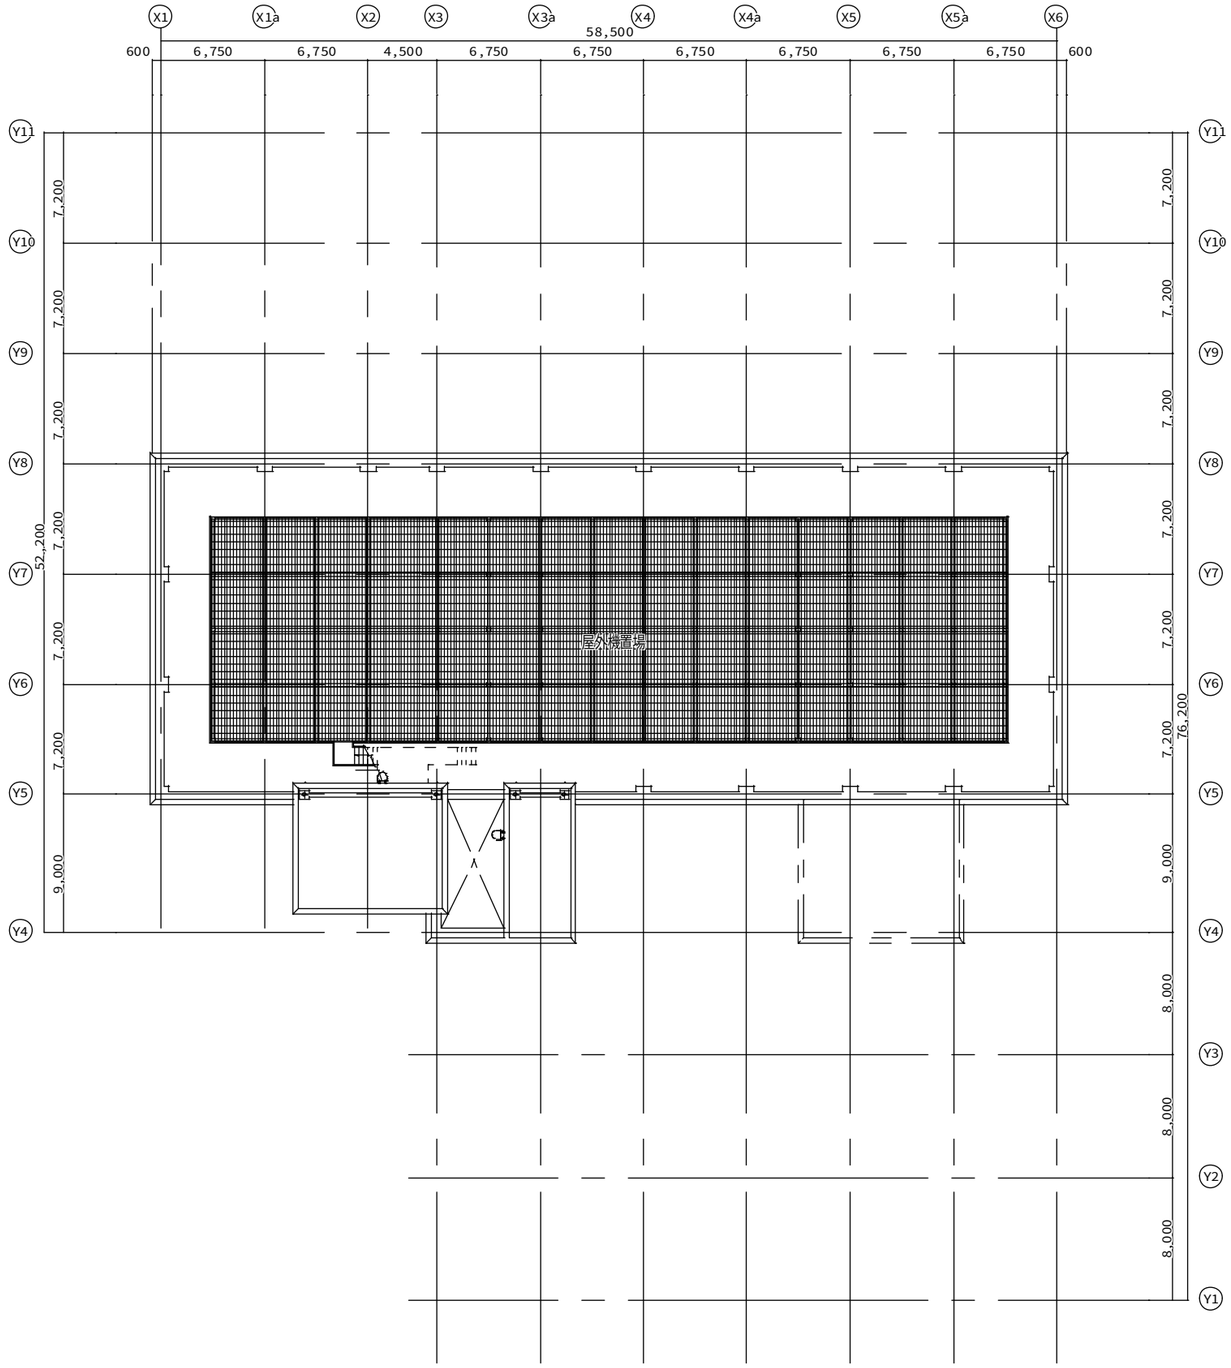


2023.03.31

法政大学小金井校地　工事履歴台帳	更新履歴	更新日	図面名称	図面番号
			東館　R階平面図	3-8
			縮尺 A3:1/400	

小金井キャンパス校舎平面図　　色分け等

校舎名称：　　部室棟


白	大学共用

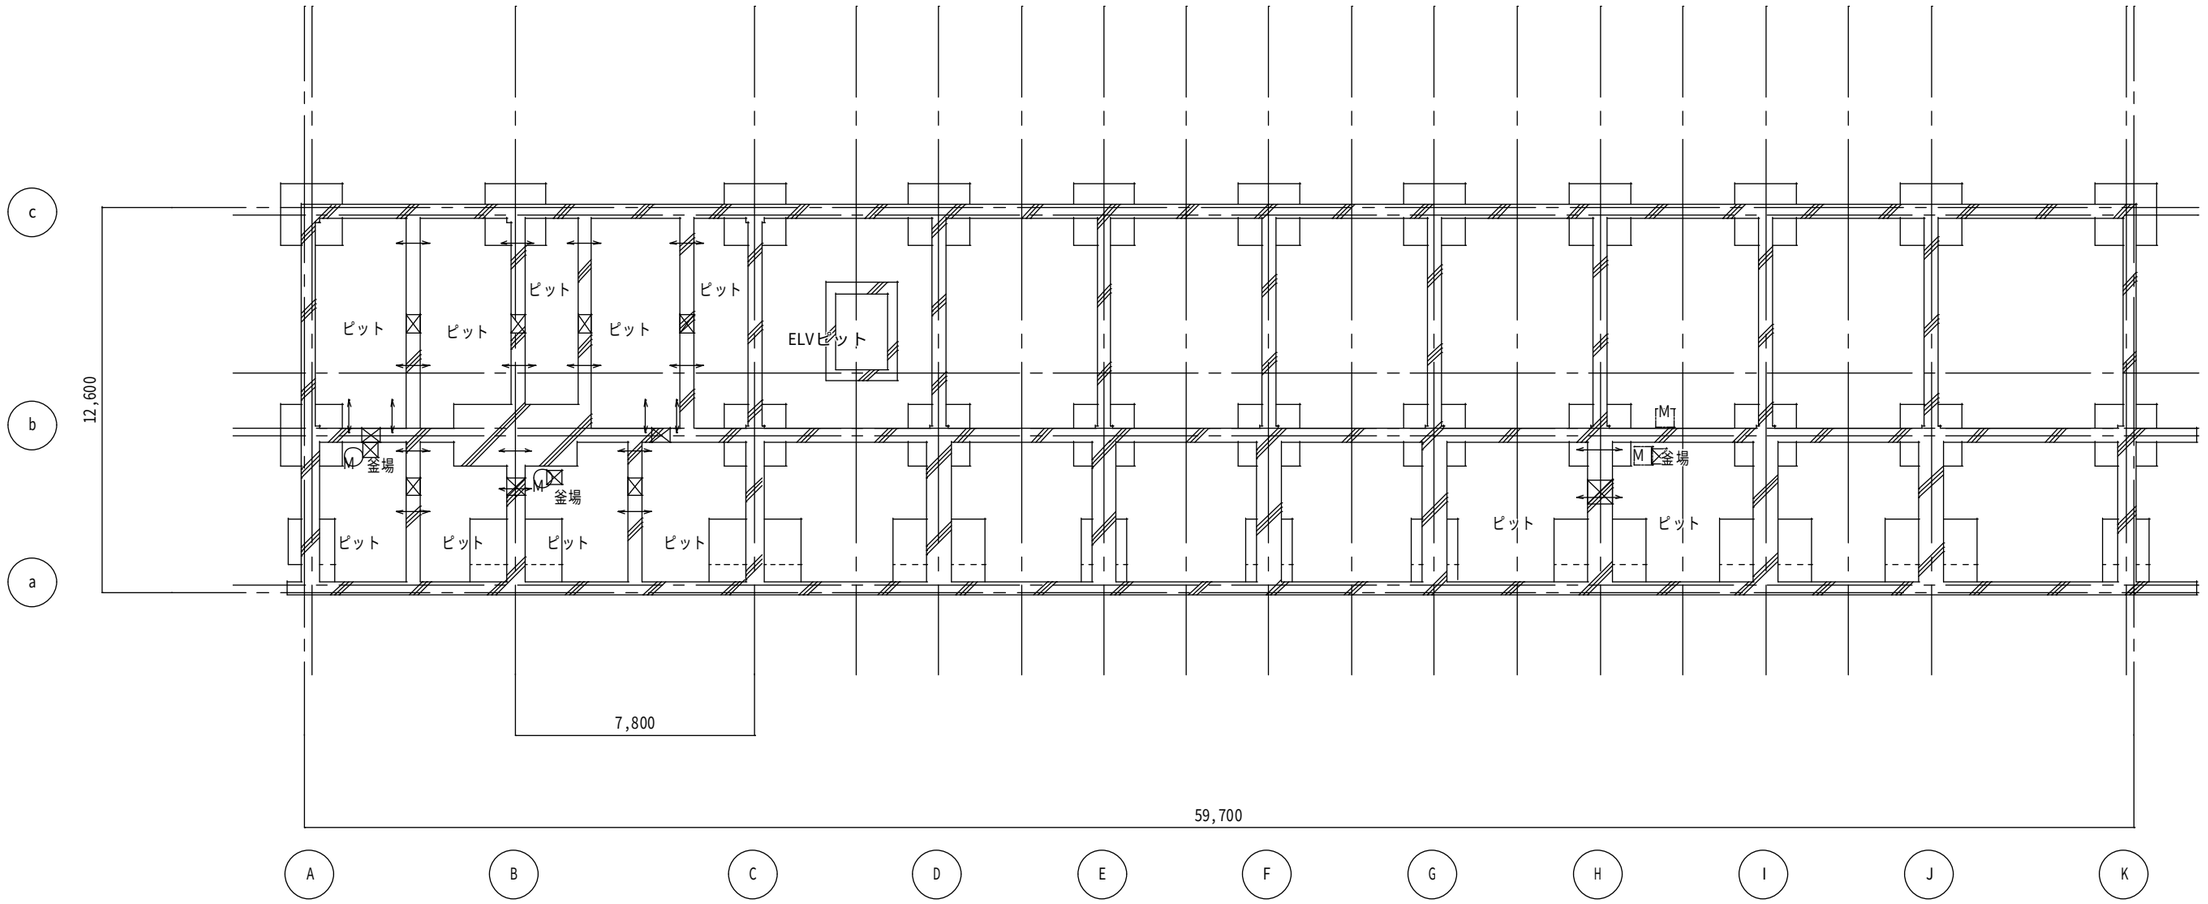

ピット階平面図

2023.03.31


法政大学小金井校地　工事履歴台帳	更新履歴	更新日	図面名称 部室棟　ピット階平面図	縮尺 A3:1/200	図面番号 11-1

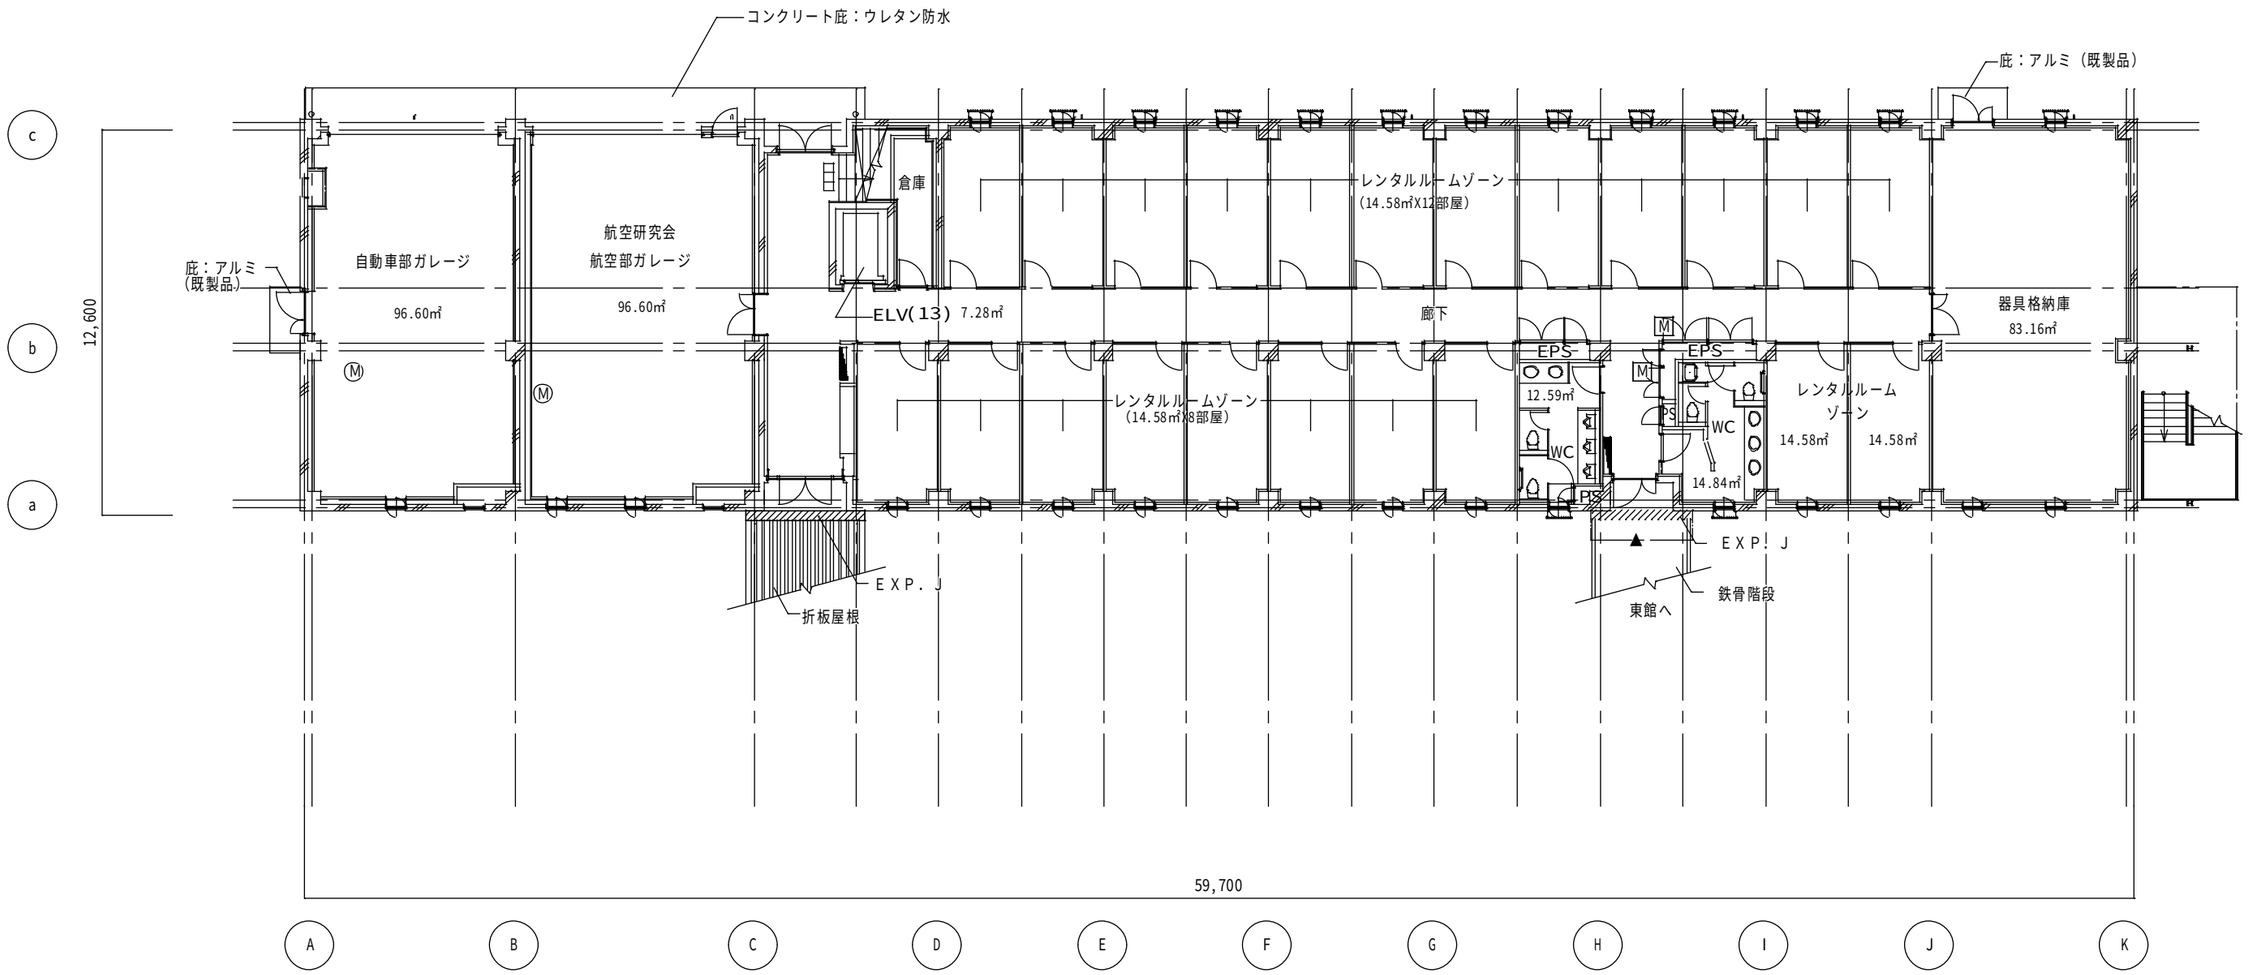

1階平面図

2023.03.31


法政大学小金井校地　工事履歴台帳	更新履歴	更新日	図面名称 部室棟　1階平面図	縮尺 A3:1/200	図面番号 11-2

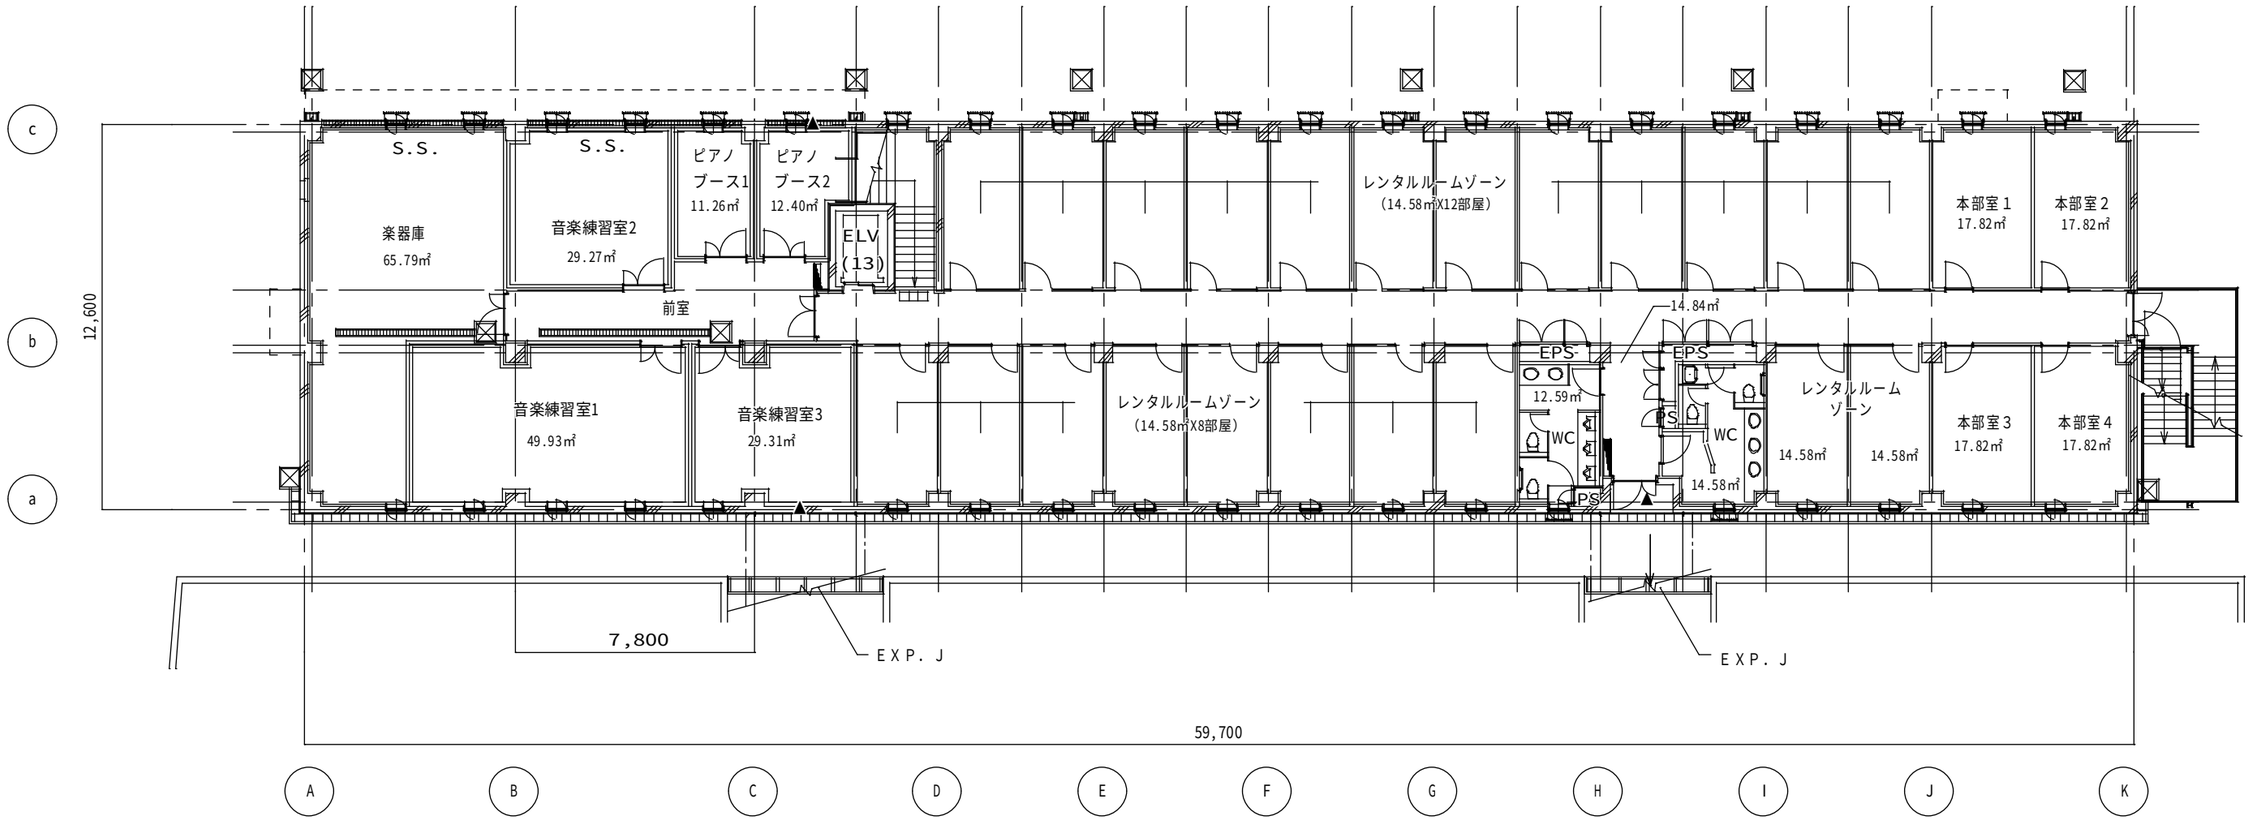

２階平面図

2023.03.31

法政大学小金井校地　工事履歴台帳	更新履歴	更新日	図面名称 部室棟　２階平面図	縮尺 A3:1/200	図面番号 11-3

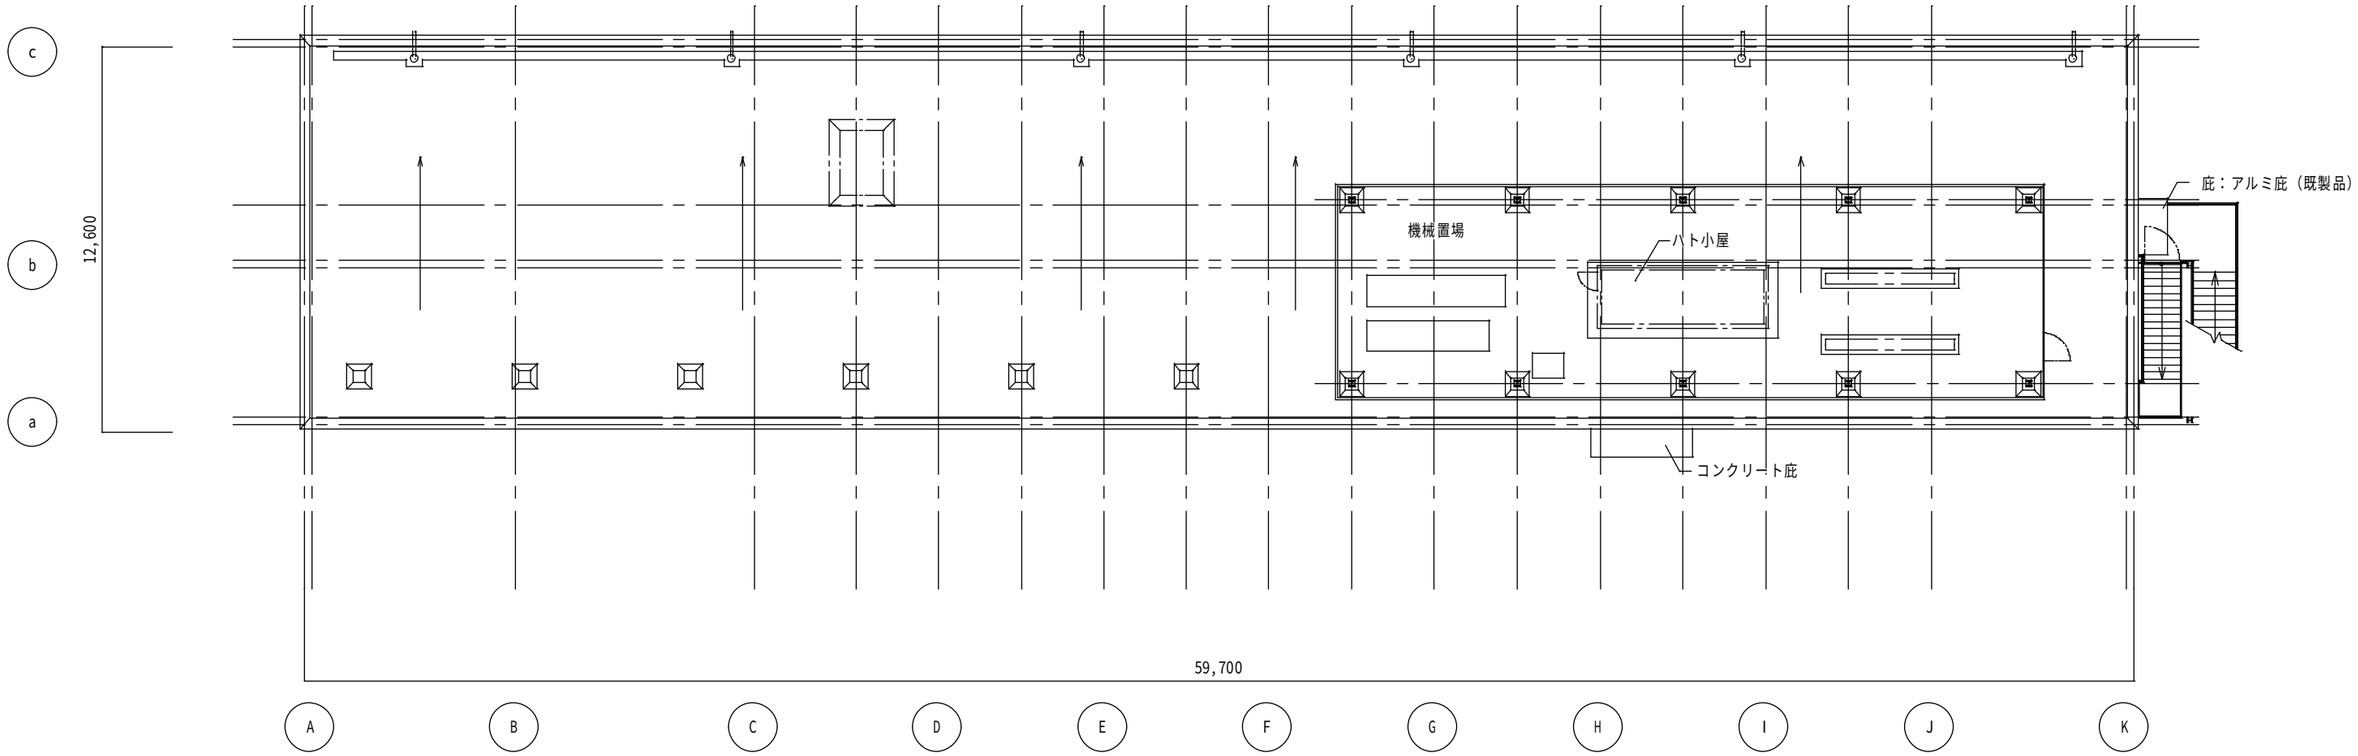

屋根伏図


2023.03.31


法政大学小金井校地　工事履歴台帳	更新履歴	更新日	図面名称 部室棟　屋根伏図	縮尺 A3:1/200	図面番号 11-4

小金井キャンパス校舎平面図　　色分け等

校舎名称：　　中央館


緑	理工学部専用（理工学研究科との共用含む）

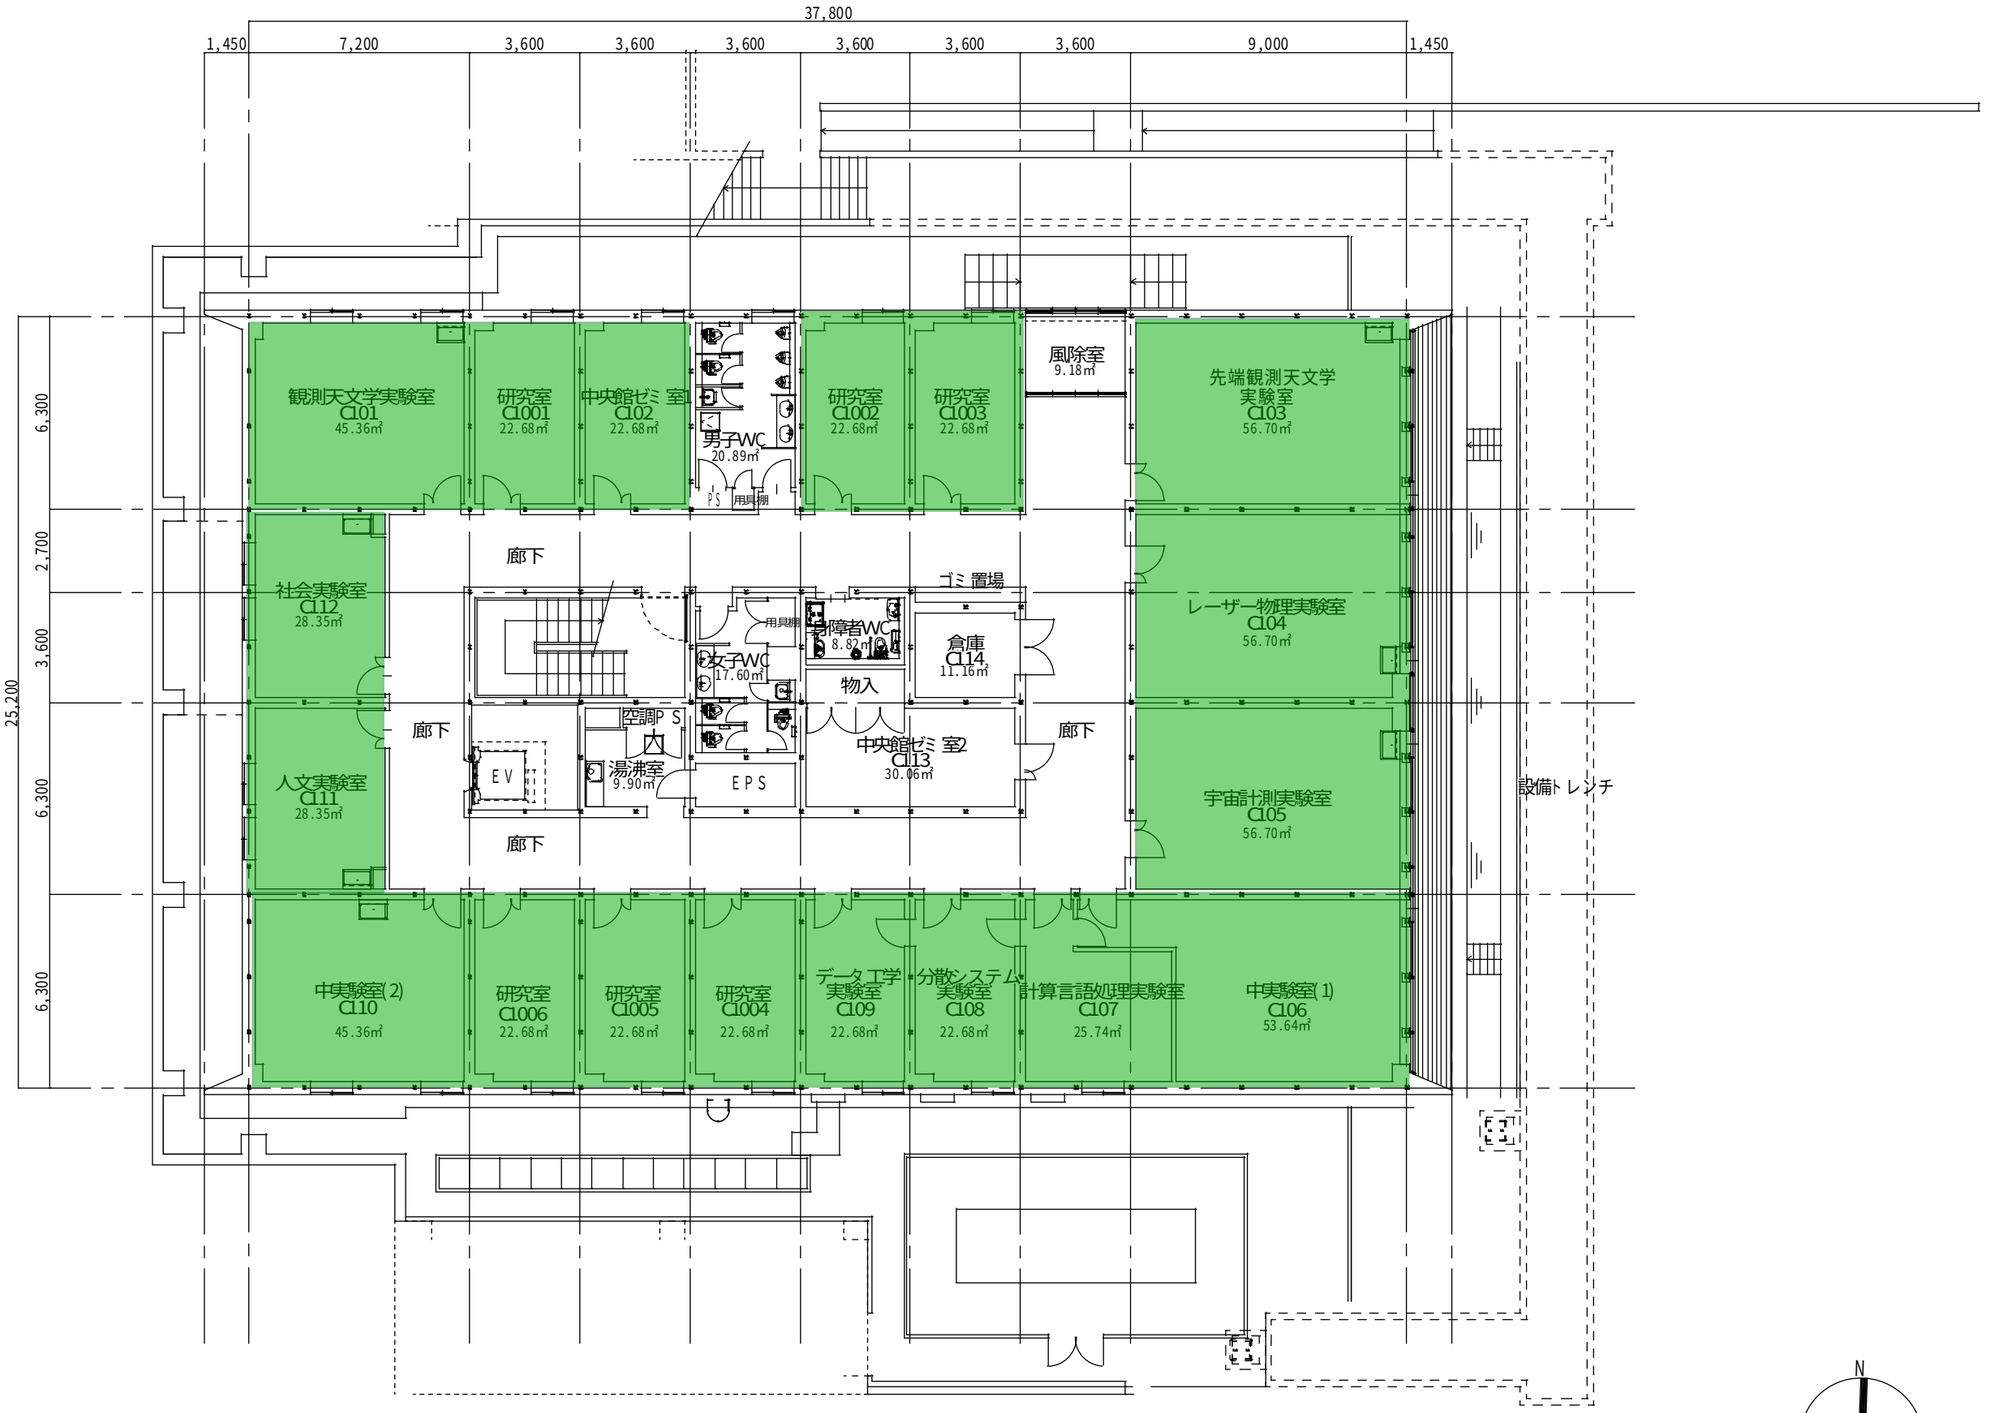

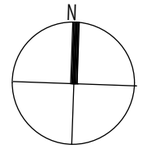

2023.03.31

法政大学小金井校地　工事履歴台帳	更新履歴	更新日	図面名称	図面番号
			中央棟　１階平面図	2-1
			縮尺 A3:1/200	

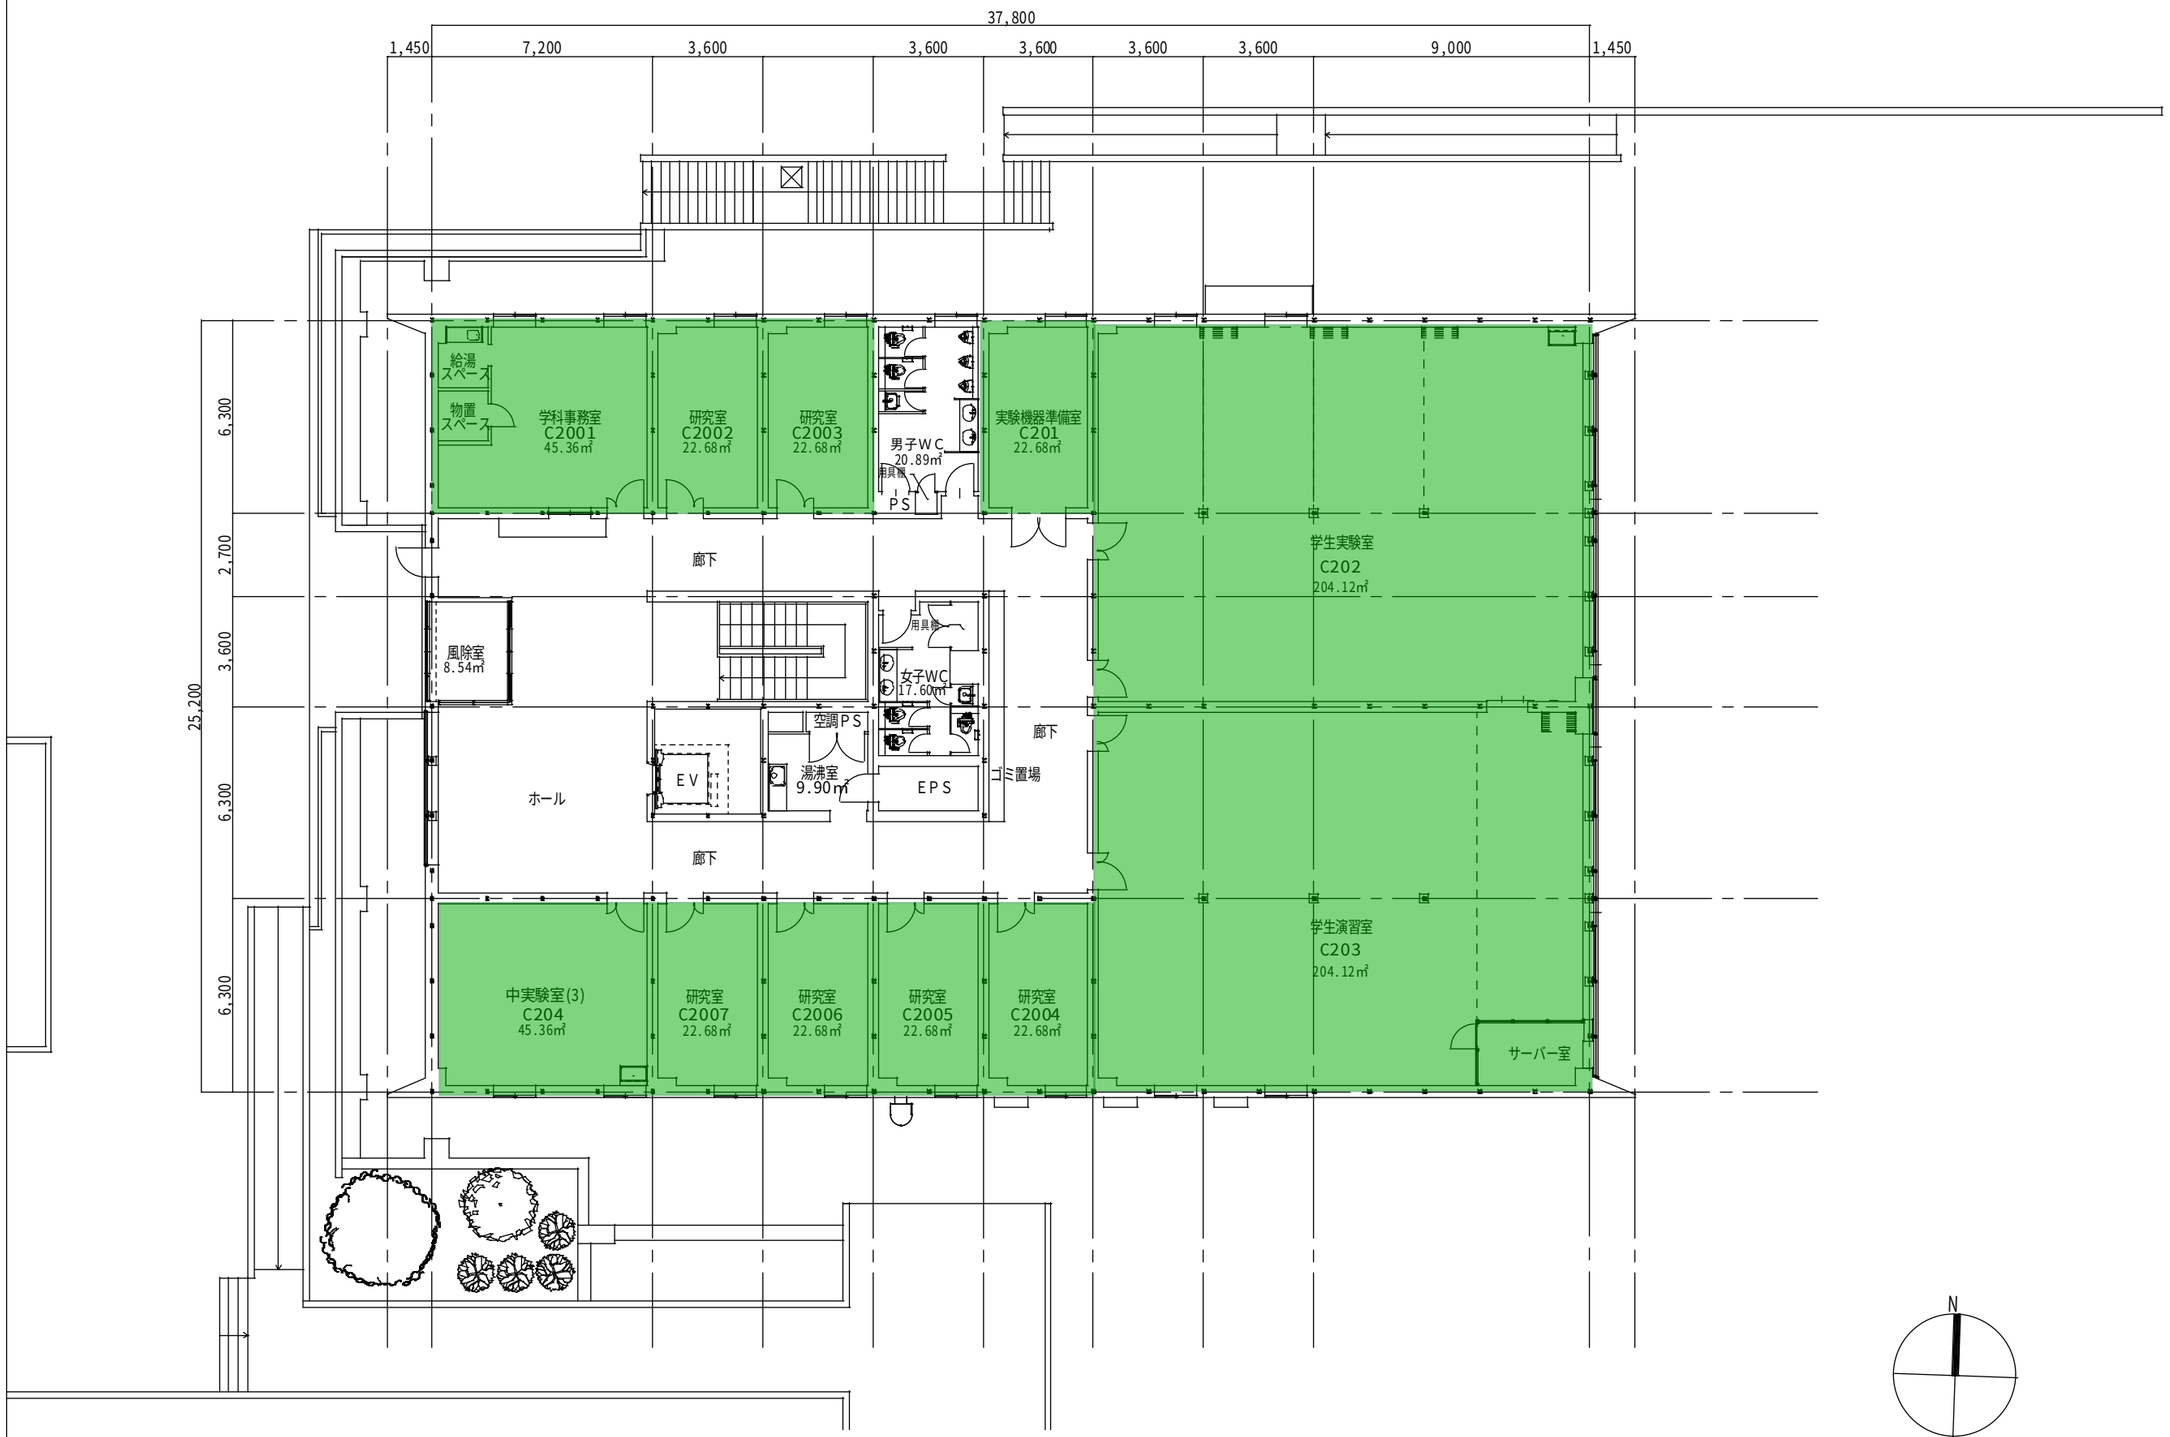


2023.03.31

法政大学小金井校地　工事履歴台帳	更新履歴	更新日	図面名称	図面番号
			中央棟　２階平面図	2-2
			縮尺 A3:1/200	

小金井キャンパス校舎平面図　　色分け等

校舎名称：　　マイクロナノ・テクノロジー研究センター


黄	他学部・研究科、附置研究所専用 （情報科学部、生命科学部、情報科学研究科、理工学研究科、イオンビーム工学研究所、情報メディア教育研究センター、植物医科学研究センター、マイクロ・ナノテクノロジー研究センター）

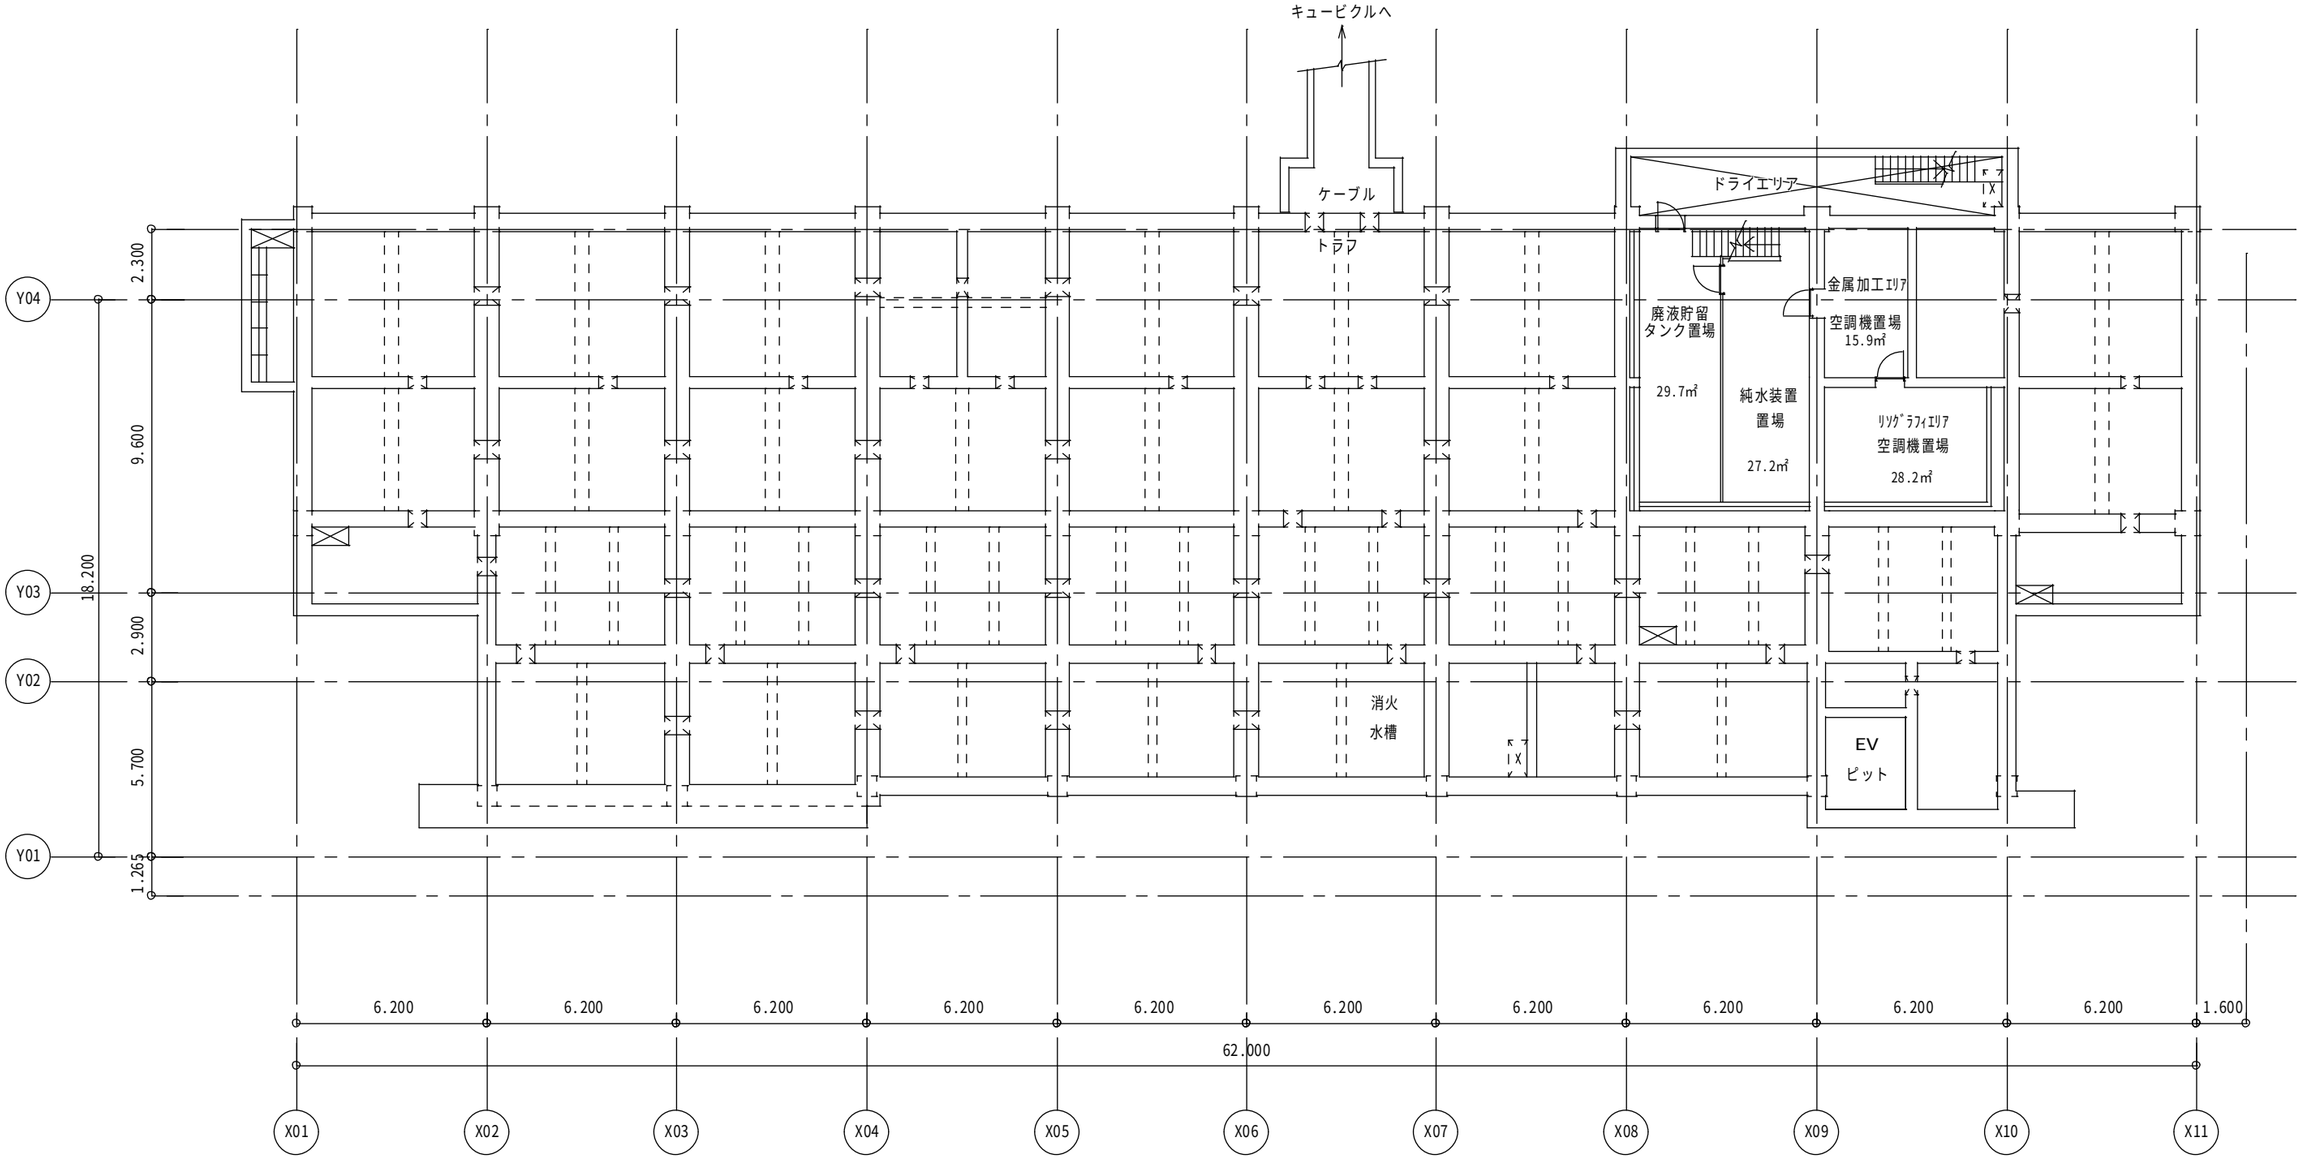

Ｂ１階平面図

2023.03.31


法政大学小金井校地　工事履歴台帳	更新履歴	更新日	図面名称	図面番号
			マイクロ･ナノテクノロジー研究センター　Ｂ１階平面図	9-1
			縮尺 A3:1/200	

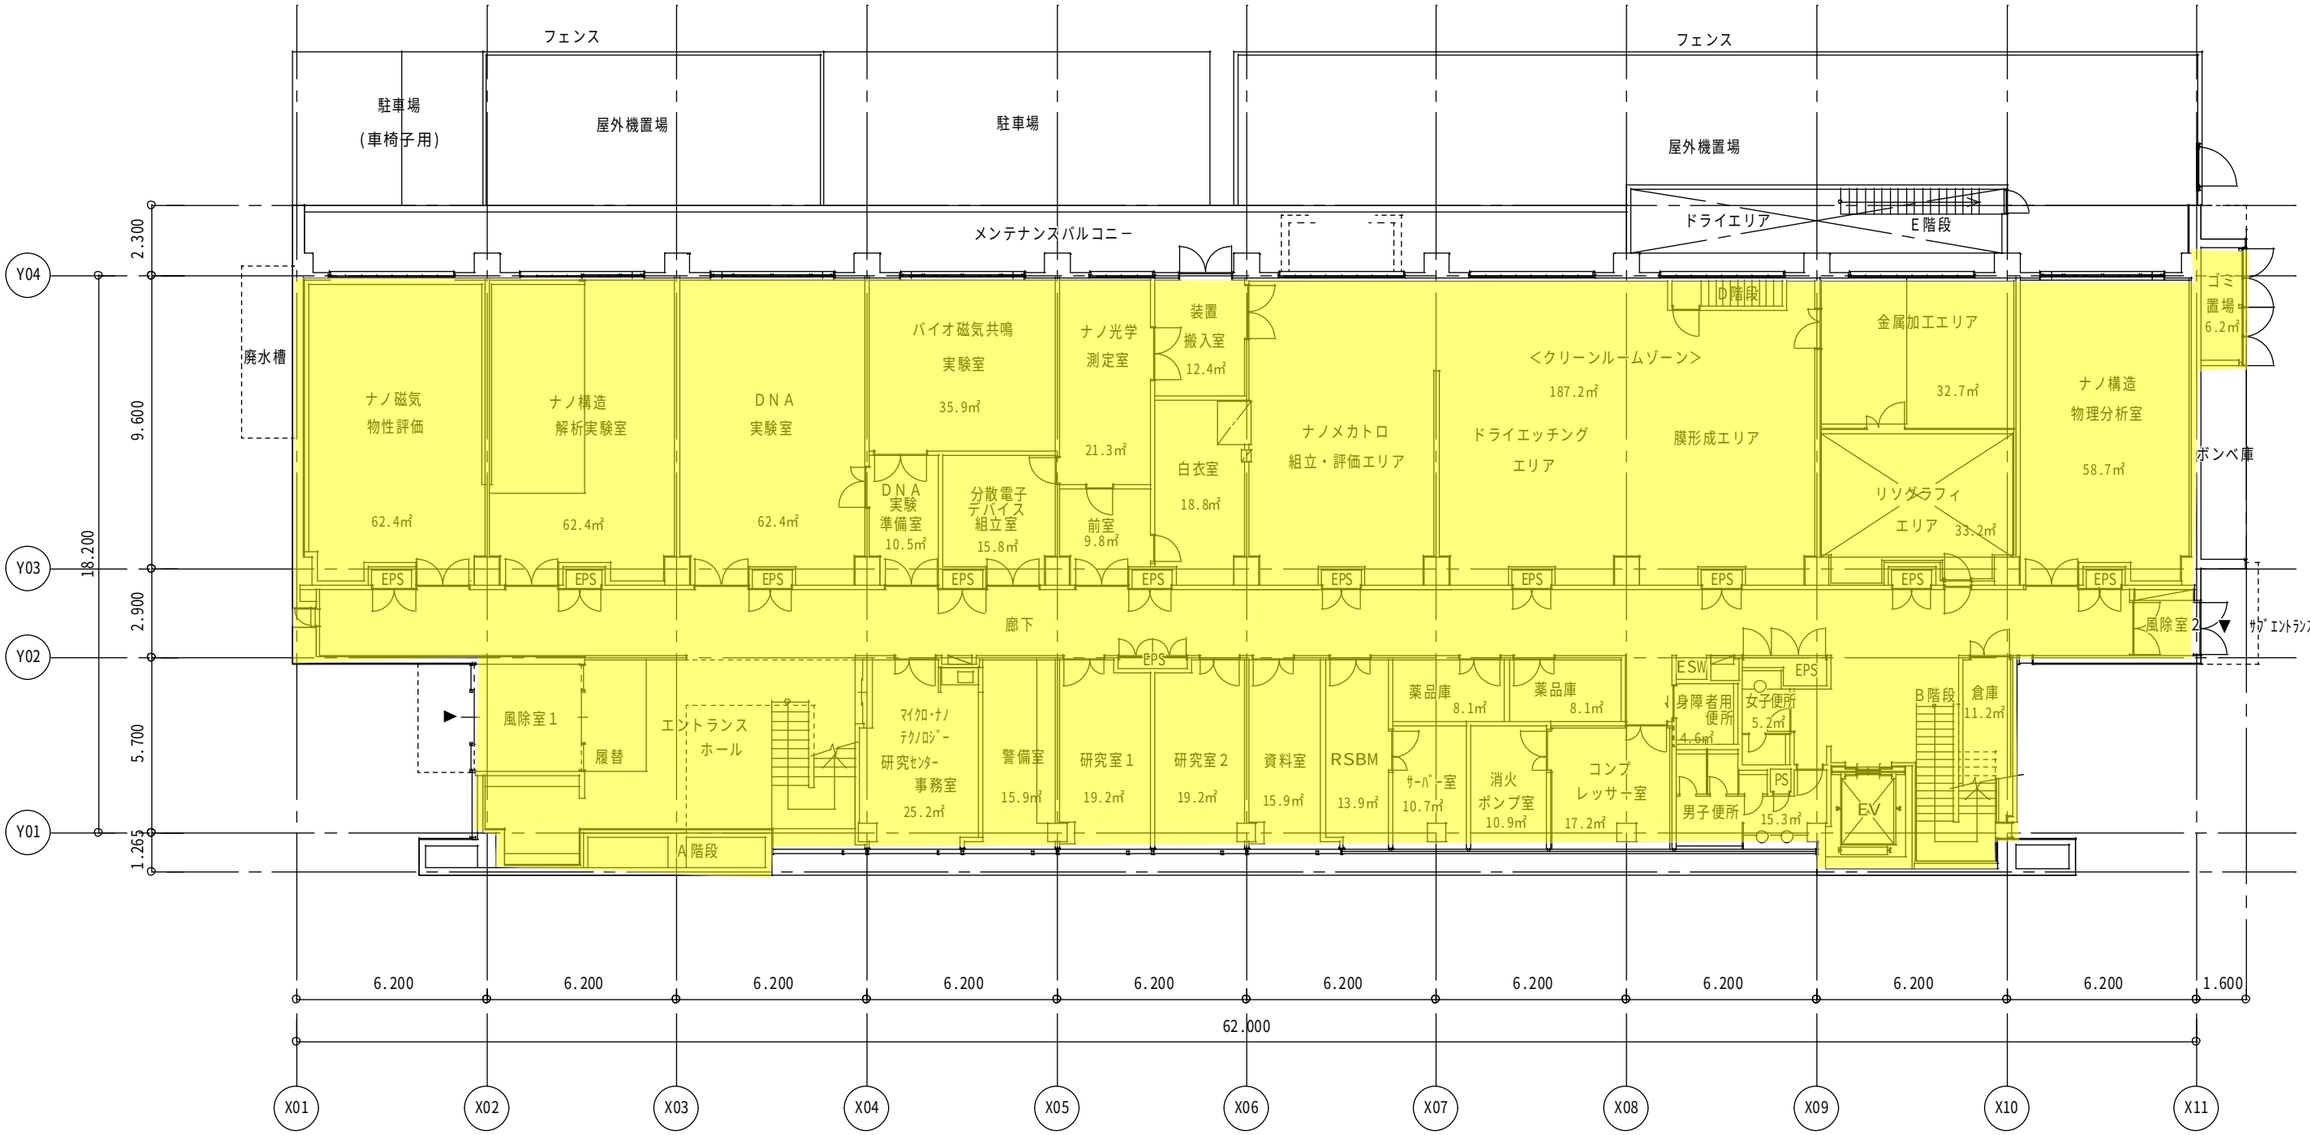

1階平面図

2023.03.31


法政大学小金井校地　工事履歴台帳	更新履歴	更新日	図面名称	図面番号
			マイクロ･ナノテクノロジー研究センター　1階平面図	9-2
			縮尺 A3:1/200	

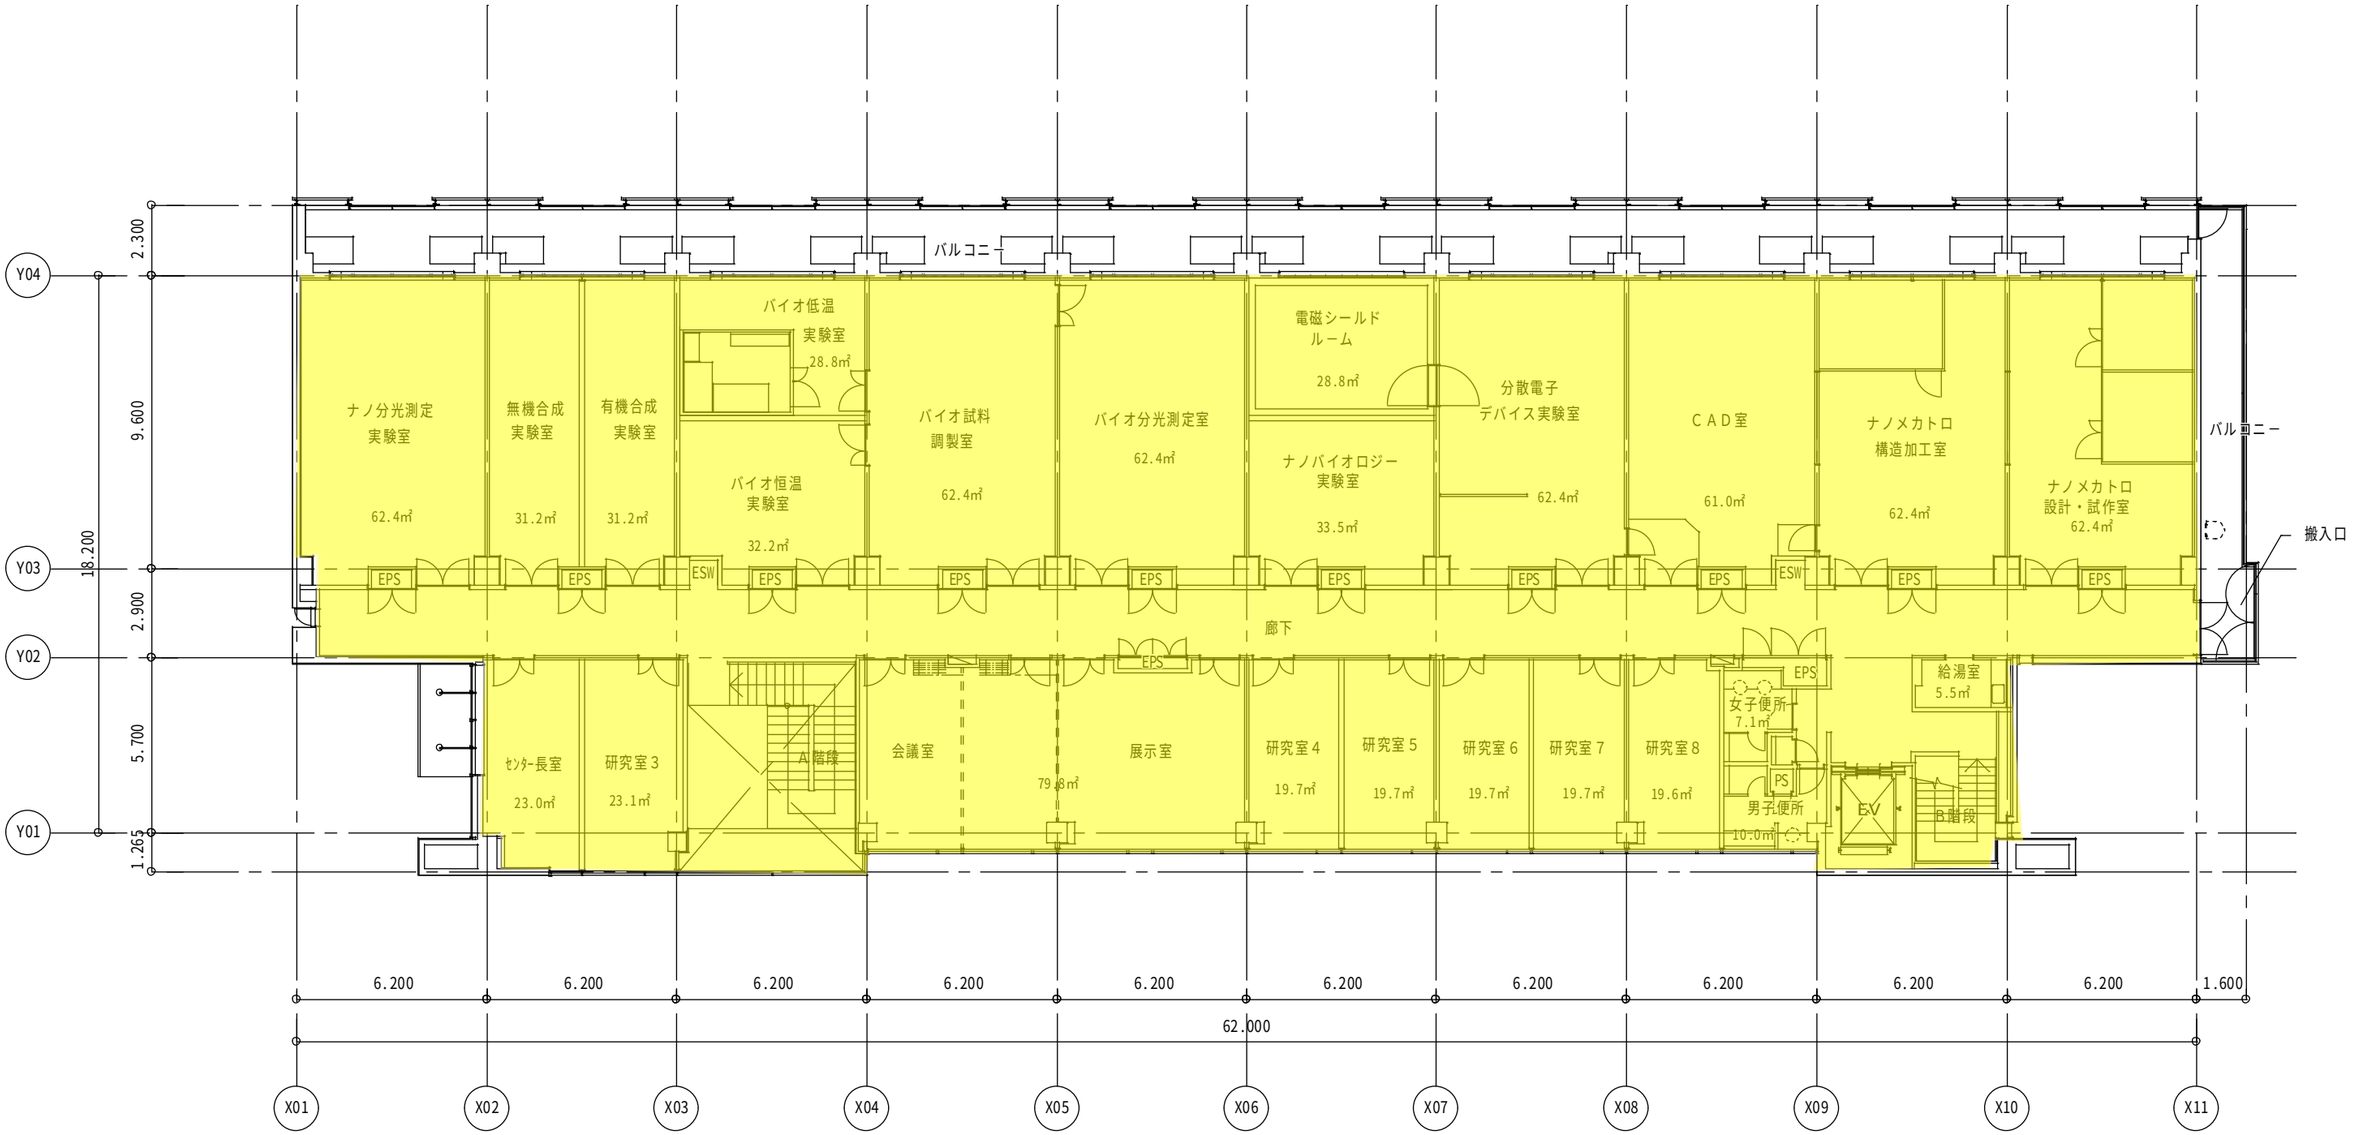

2階平面図

2023.03.31

法政大学小金井校地　工事履歴台帳	更新履歴	更新日	図面名称	図面番号
			マイクロ･ナノテクノロジー研究センター　2階平面図	9-3
			縮尺 A3:1/200	

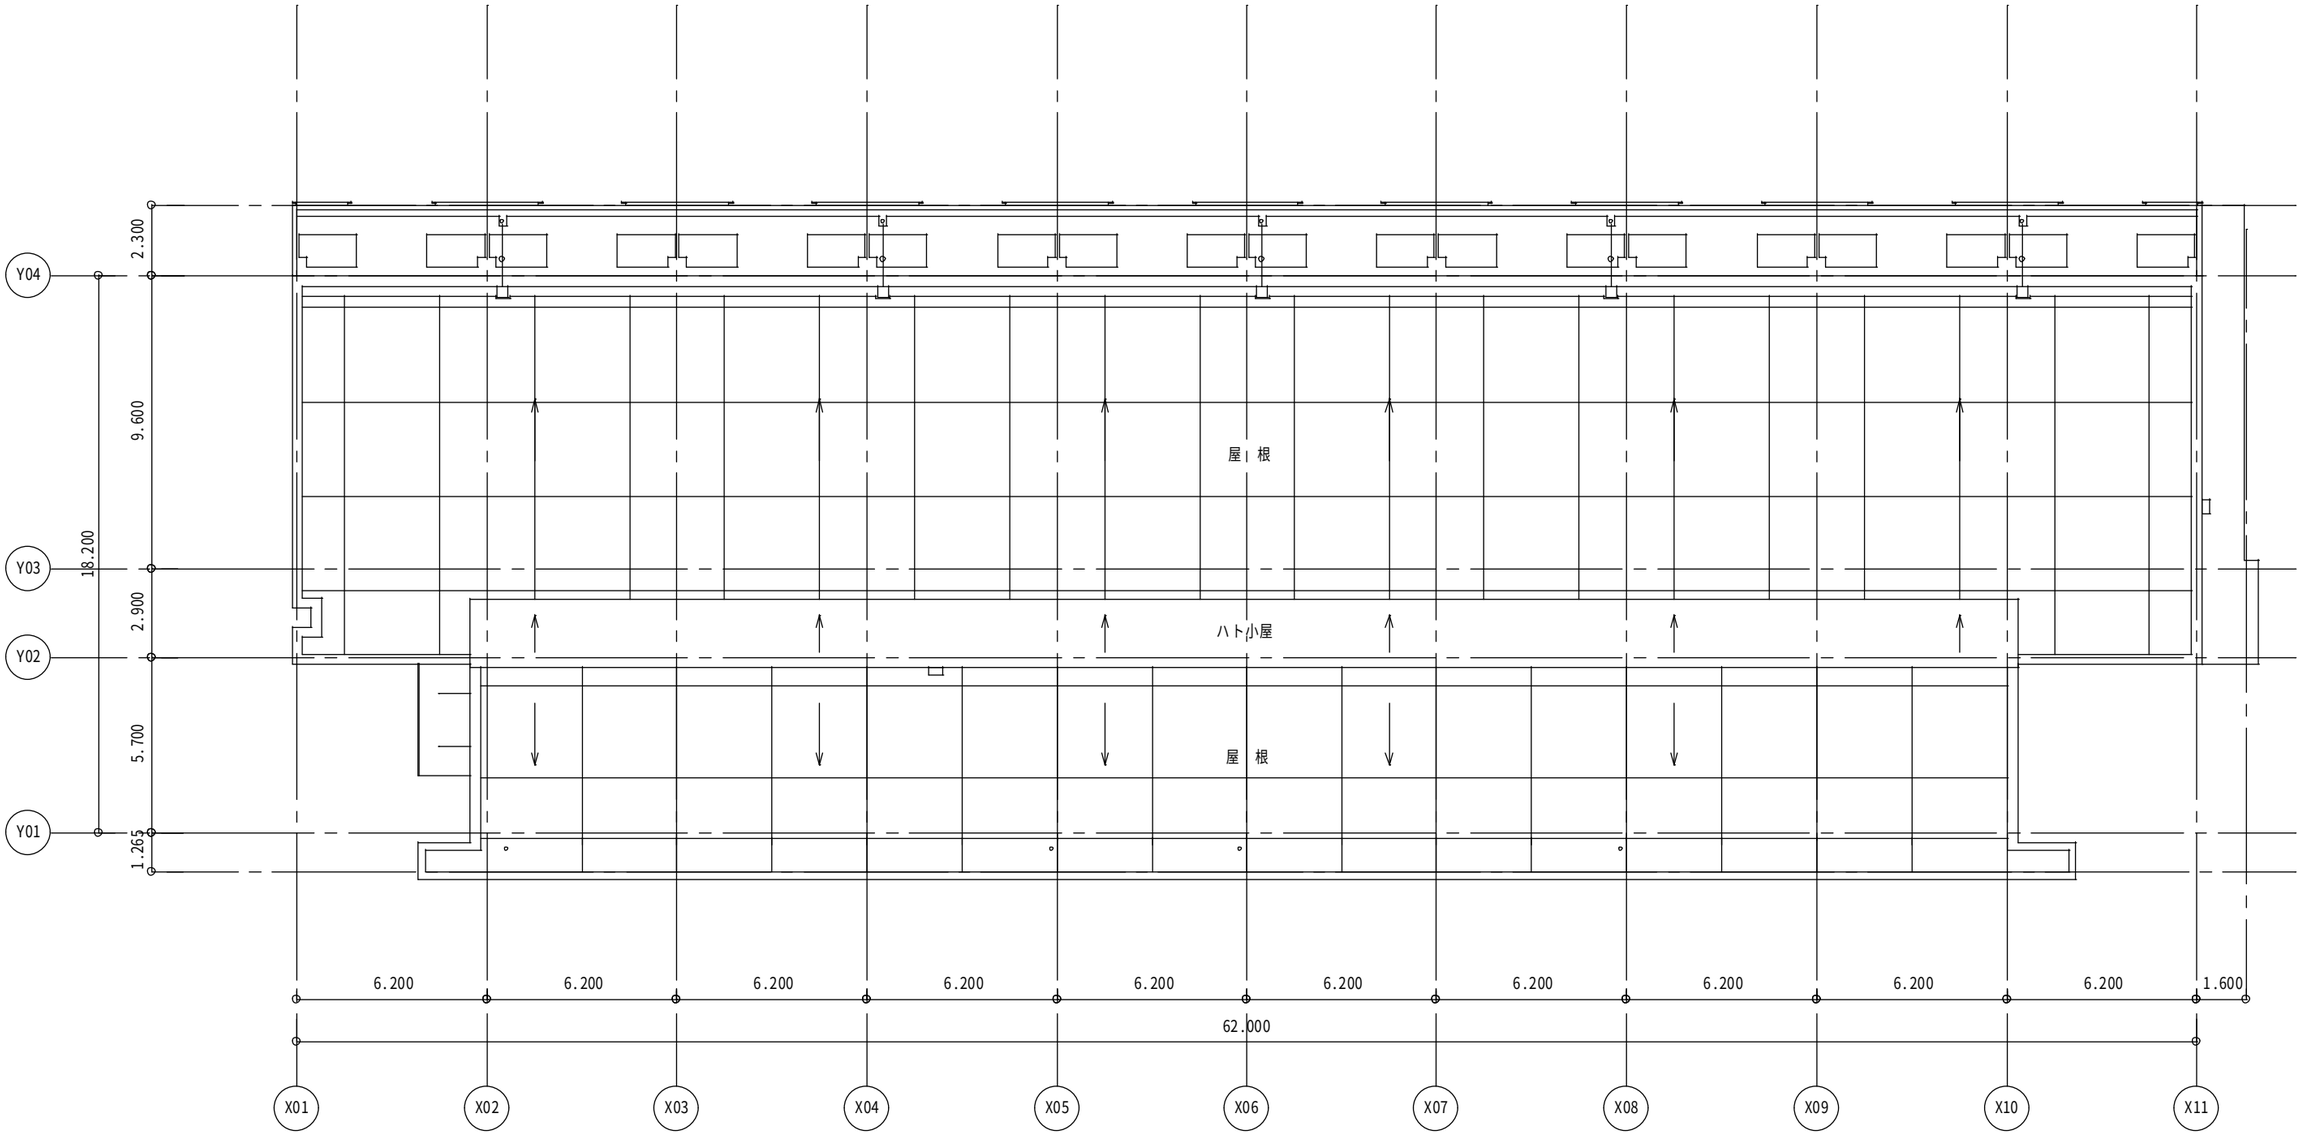

R階平面図


2023.03.31

法政大学小金井校地　工事履歴台帳	更新履歴	更新日	図面名称	図面番号
			マイクロ･ナノテクノロジー研究センタ ー　R階平面図	9-4
			縮尺 A3:1/200	

小金井キャンパス校舎平面図　　色分け等

校舎名称：　　緑町管理棟

白	大学共用

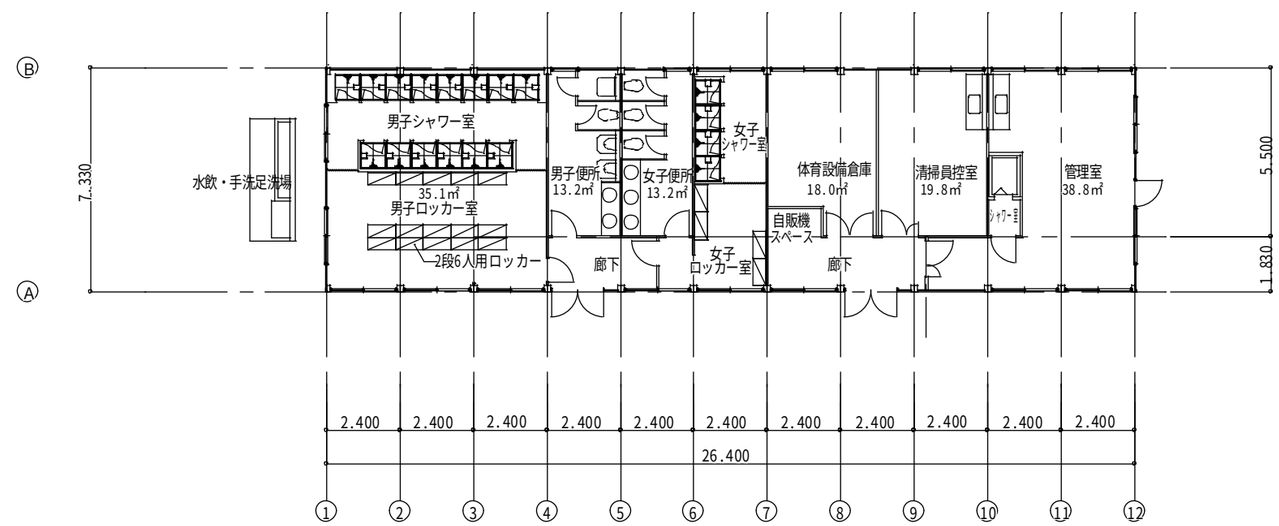

2023.03.31

法政大学小金井校地　工事履歴台帳	更新履歴	更新日	図面名称 管理棟　１階平面図	縮尺 A3:1/200	図面番号 10-1